



SPÓŁDZIELNIA MIESZKANIOWA "PROJEKTANT"

Zespół budynków wielorodzinnych na osiedlu "Słoneczny Stok" w Rzeszowie

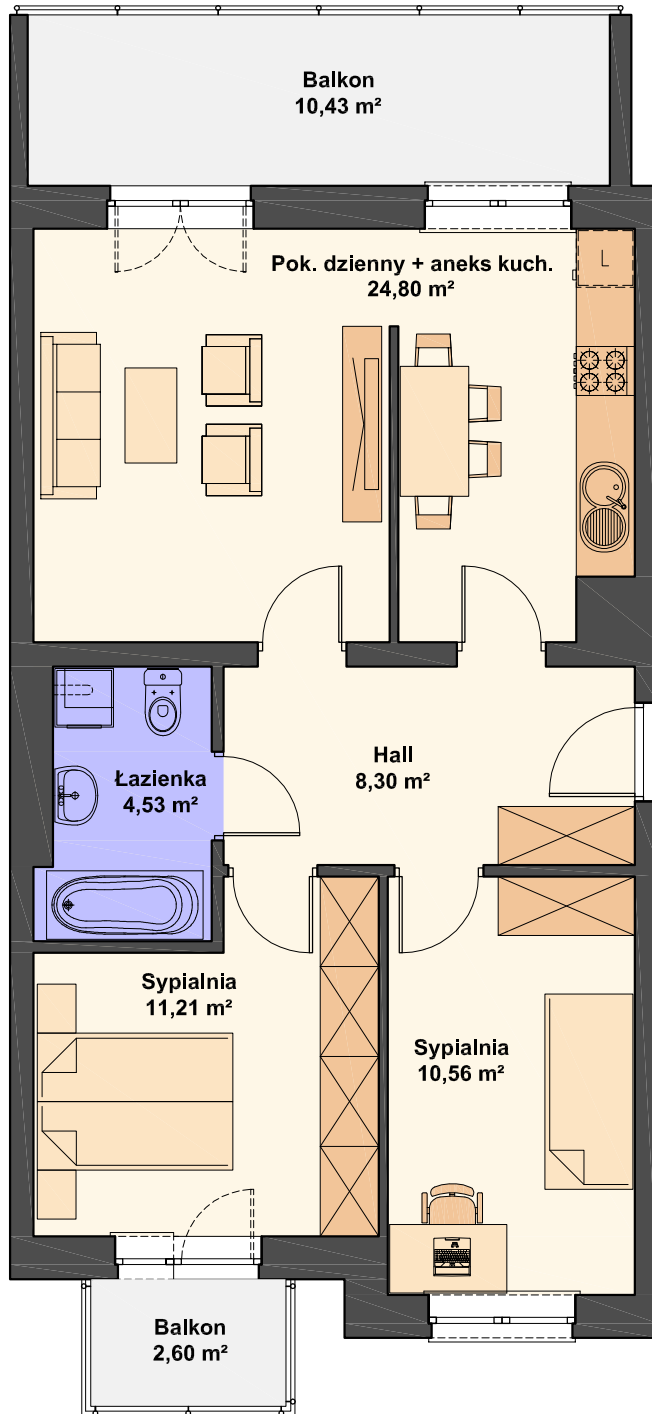

BUDYNKI nr 11 i 14

Mieszkanie nr 13
trypokojowe, 4. piętro
powierzchnia 59.40 m²

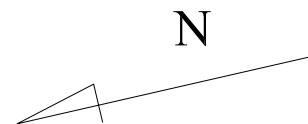

Pokój dzienny + aneks kuch.	24.80 m ²
Sypialnia	11.21 m ²
Sypialnia	10.56 m ²
Łazienka	4.53 m ²
Hall	8.30 m ²
Razem	59.40 m ²



AIAW STUDIO PROJEKTOWE

mgr inż. arch. Lidia Tobiasz
35-045 Rzeszów, ul. Hetmańska 1/3