
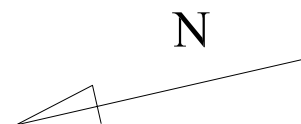


# SPÓŁDZIELNIA MIESZKANIOWA "PROJEKTANT"

Zespół budynków wielorodzinnych na osiedlu "Słoneczny Stok" w Rzeszowie

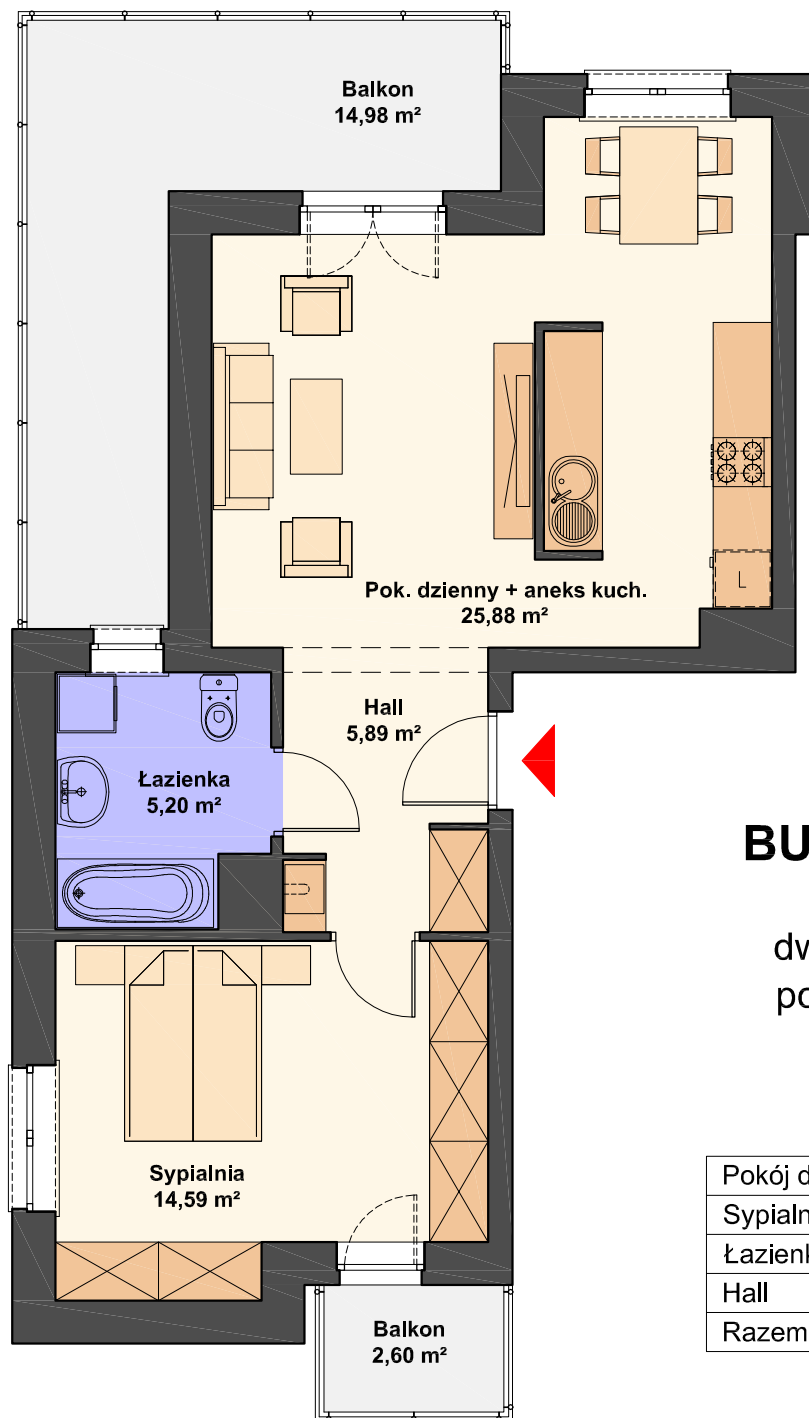

## BUDYNKI nr 11 i 14

Mieszkanie nr 23  
dwupokojowe, 3. piętro  
powierzchnia 51.56 m<sup>2</sup>

Pokój dzienny + aneks kuch.	25.88 m <sup>2</sup>
Sypialnia	14.59 m <sup>2</sup>
Łazienka	5.20 m <sup>2</sup>
Hall	5.89 m <sup>2</sup>
Razem	51.56 m <sup>2</sup>



AIAW STUDIO PROJEKTOWE

mgr inż. arch. Lidia Tobiasz

35-045 Rzeszów, ul. Hetmańska 1/3