


# SPÓŁDZIELNIA MIESZKANIOWA "PROJEKTANT"

Zespół budynków wielorodzinnych na osiedlu "Słoneczny Stok" w Rzeszowie

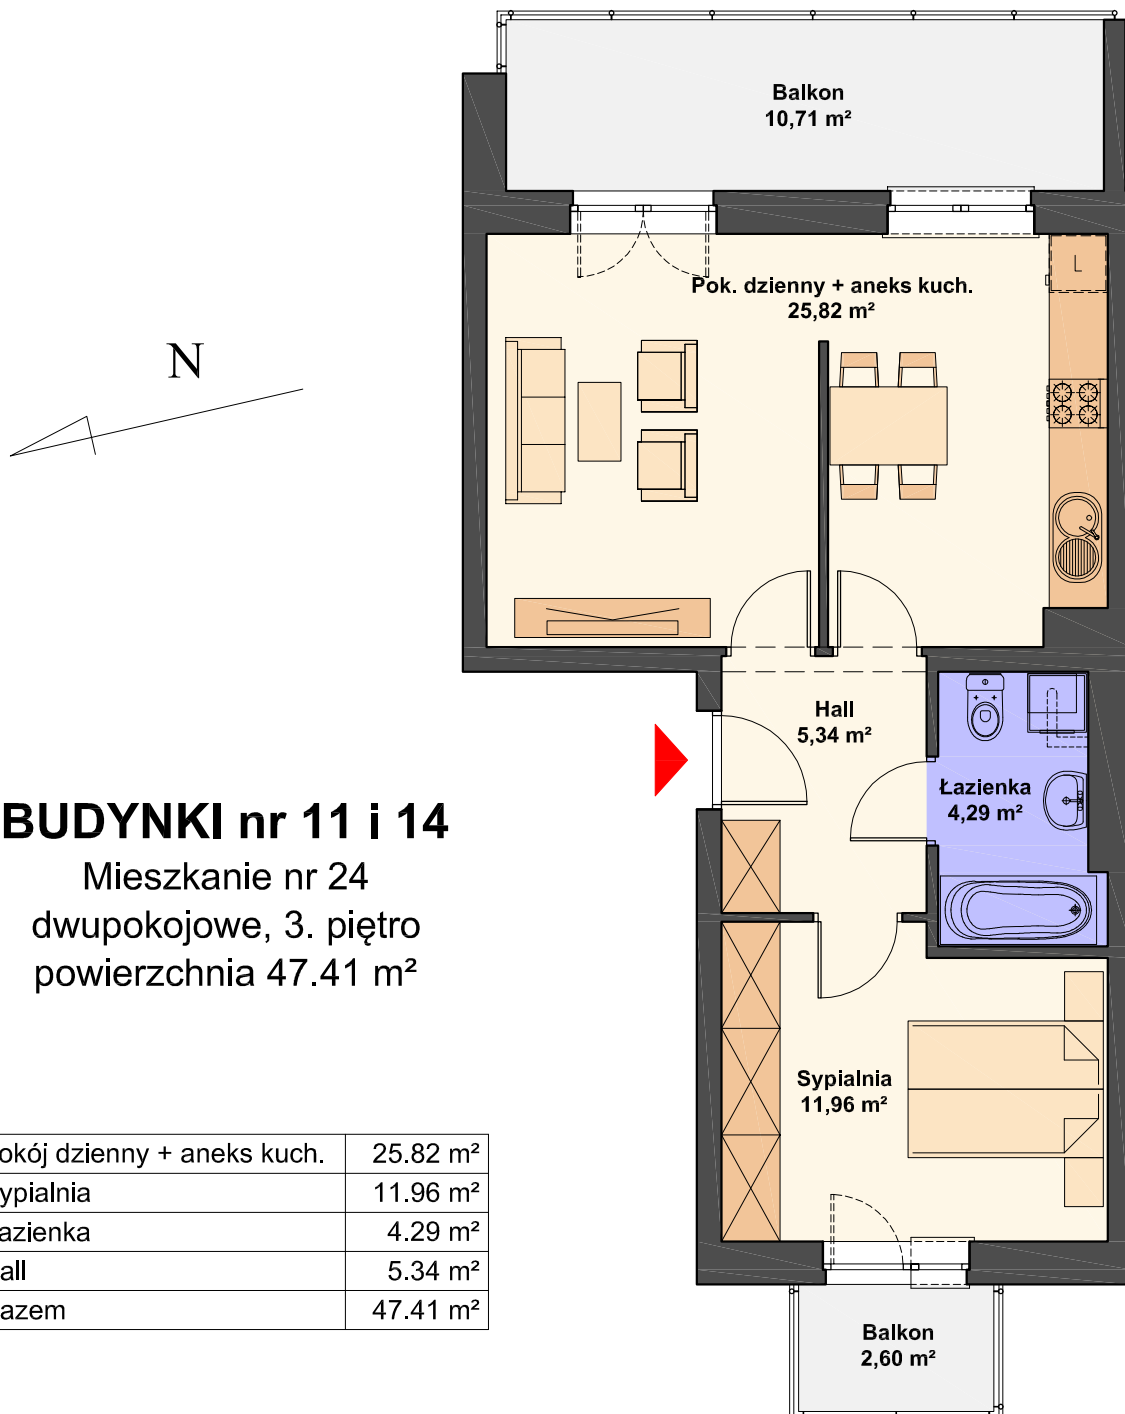

## BUDYNKI nr 11 i 14

Mieszkanie nr 24  
dwupokojowe, 3. piętro  
powierzchnia 47.41 m<sup>2</sup>

Pokój dzienny + aneks kuch.	25.82 m <sup>2</sup>
Sypialnia	11.96 m <sup>2</sup>
Łazienka	4.29 m <sup>2</sup>
Hall	5.34 m <sup>2</sup>
Razem	47.41 m <sup>2</sup>



AIAW STUDIO PROJEKTOWE

mgr inż. arch. Lidia Tobiasz

35-045 Rzeszów, ul. Hetmańska 1/3