


SPÓŁDZIELNIA MIESZKANIOWA "PROJEKTANT"

Zespół budynków wielorodzinnych na osiedlu "Słoneczny Stok" w Rzeszowie

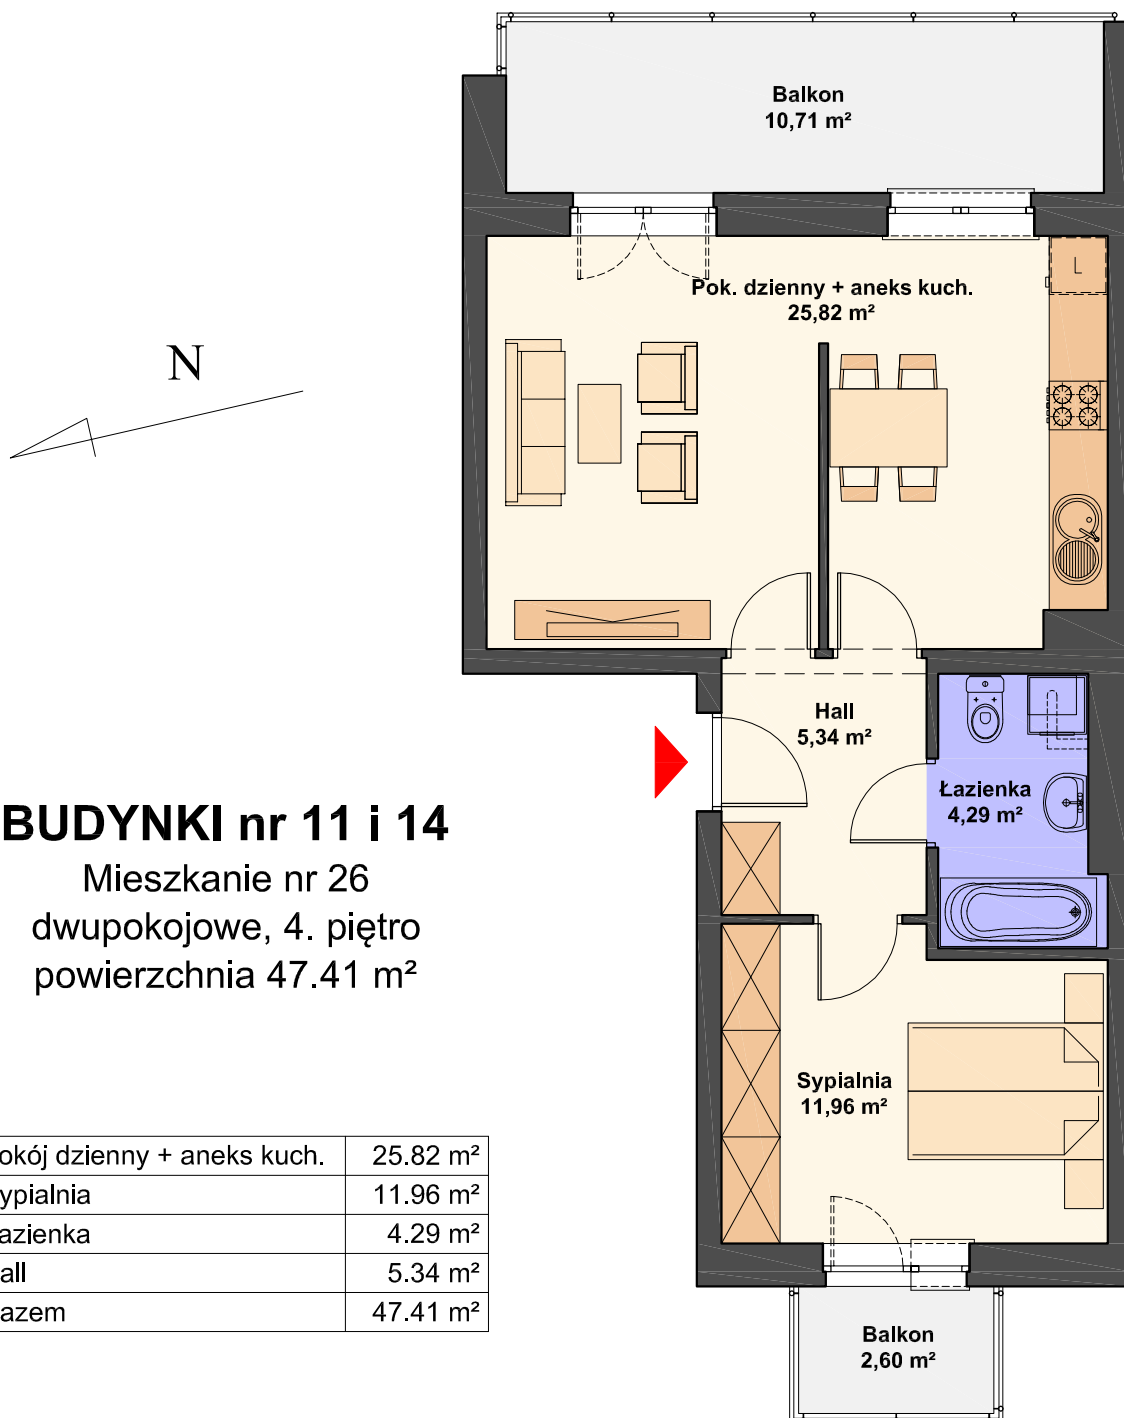

BUDYNKI nr 11 i 14

Mieszkanie nr 26
dwupokojowe, 4. piętro
powierzchnia 47.41 m²

Pokój dzienny + aneks kuch.	25.82 m ²
Sypialnia	11.96 m ²
Łazienka	4.29 m ²
Hall	5.34 m ²
Razem	47.41 m ²



AIAW STUDIO PROJEKTOWE

mgr inż. arch. Lidia Tobiasz

35-045 Rzeszów, ul. Hetmańska 1/3