


# SPÓŁDZIELNIA MIESZKANIOWA "PROJEKTANT"


Zespół budynków wielorodzinnych na osiedlu "Słoneczny Stok" w Rzeszowie

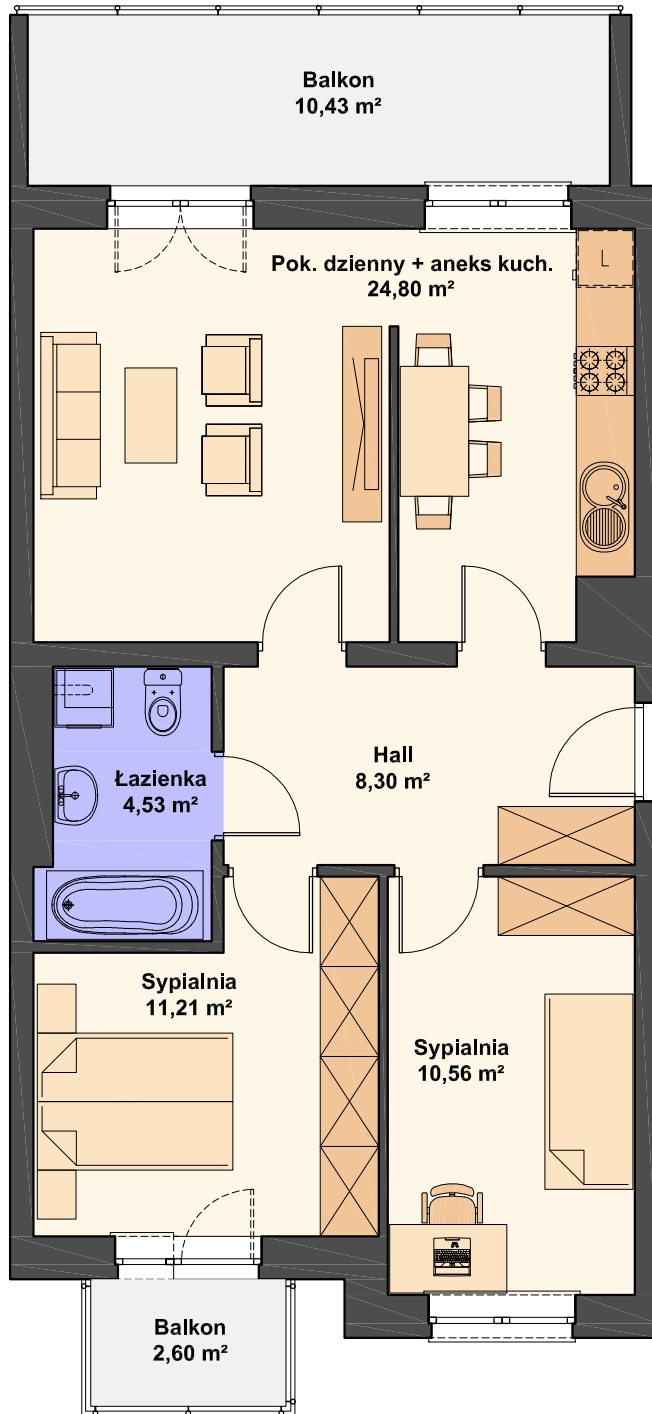

## BUDYNKI nr 11 i 14

Mieszkanie nr 7

trypokojowe, 2. piętro  
powierzchnia 59.40 m<sup>2</sup>

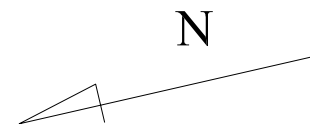

Pokój dzienny + aneks kuch.	24.80 m <sup>2</sup>
Sypialnia	11.21 m <sup>2</sup>
Sypialnia	10.56 m <sup>2</sup>
Łazienka	4.53 m <sup>2</sup>
Hall	8.30 m <sup>2</sup>
Razem	59.40 m <sup>2</sup>



AIAW STUDIO PROJEKTOWE

mgr inż. arch. Lidia Tobiasz

35-045 Rzeszów, ul. Hetmańska 1/3