


# SPÓŁDZIELNIA MIESZKANIOWA "PROJEKTANT"

Zespół budynków wielorodzinnych na osiedlu "Słoneczny Stok" w Rzeszowie

## BUDYNKI nr 12 i 13

Mieszkanie nr 1  
trypokojowe, parter  
powierzchnia 66.44 m<sup>2</sup>

Pokój dzienny + aneks kuch.	29.74 m <sup>2</sup>
Sypialnia	12.48 m <sup>2</sup>
Sypialnia	9.74 m <sup>2</sup>
Łazienka	5.19 m <sup>2</sup>
Hall	9.29 m <sup>2</sup>
Razem	66.44 m <sup>2</sup>

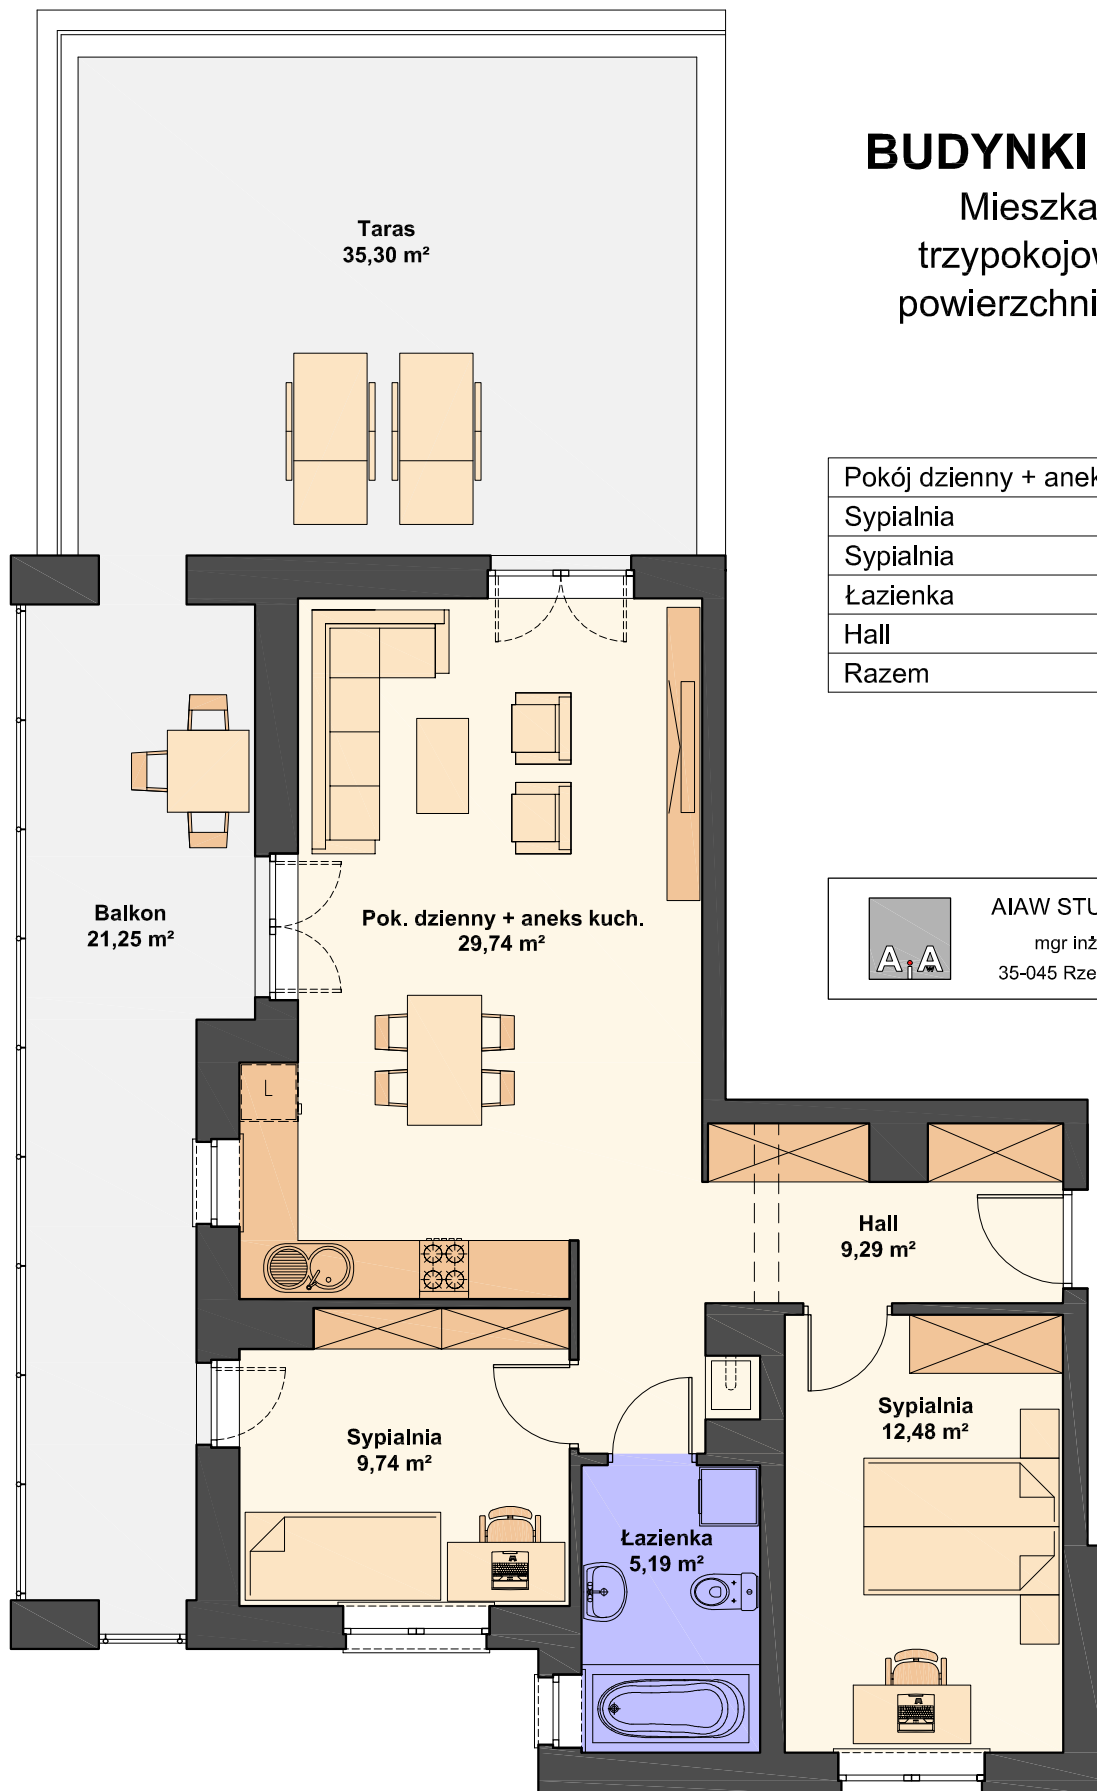

AIAW STUDIO PROJEKTOWE



mgr inż. arch. Lidia Tobiasz

35-045 Rzeszów, ul. Hetmańska 1/3

N