
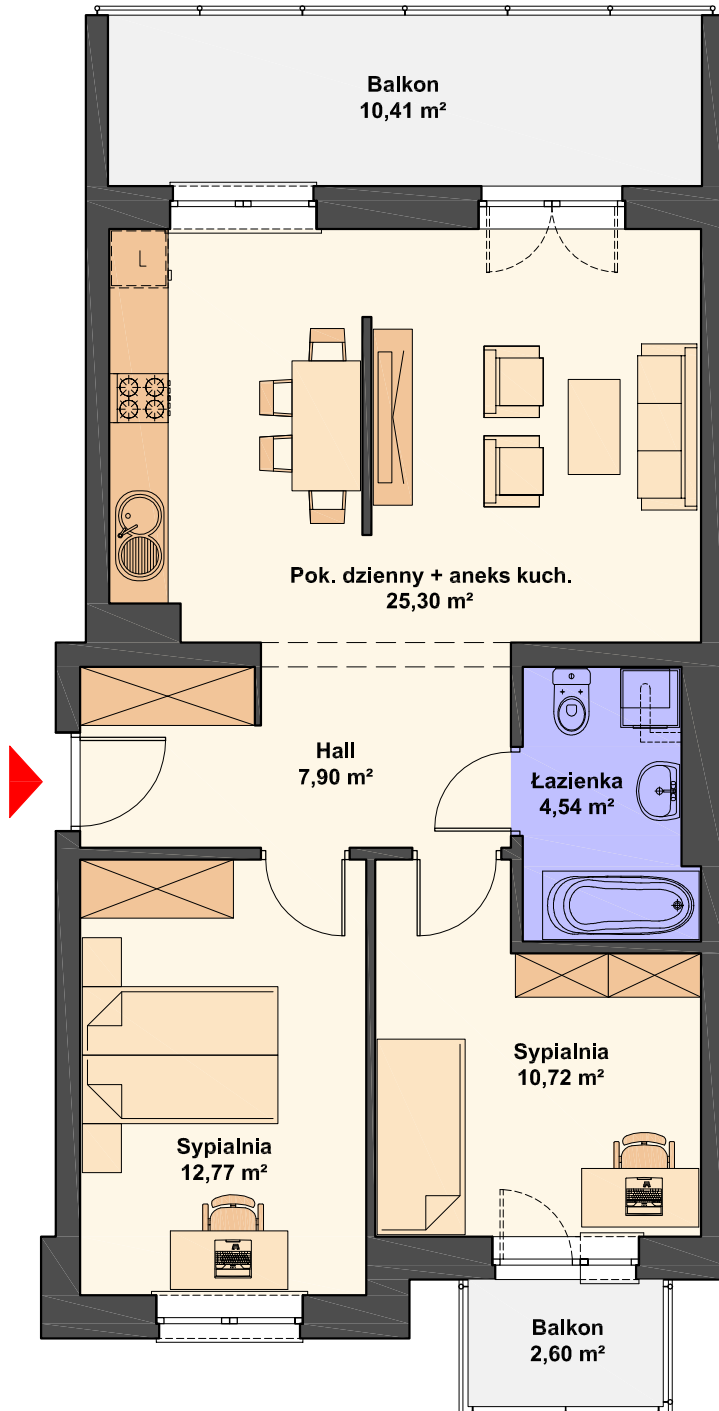


SPÓŁDZIELNIA MIESZKANIOWA "PROJEKTANT"

Zespół budynków wielorodzinnych na osiedlu "Słoneczny Stok" w Rzeszowie

BUDYNKI nr 12 i 13

Mieszkanie nr 12
trypokojowe, 3. piętro
powierzchnia 61.23 m²

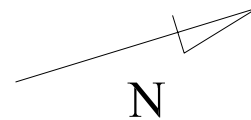

| | |
|-----------------------------|----------------------|
| Pokój dzienny + aneks kuch. | 25.30 m ² |
| Sypialnia | 12.77 m ² |
| Sypialnia | 10.72 m ² |
| Łazienka | 4.54 m ² |
| Hall | 7.90 m ² |
| Razem | 61.23 m ² |



AIAW STUDIO PROJEKTOWE

mgr inż. arch. Lidia Tobiasz

35-045 Rzeszów, ul. Hetmańska 1/3