
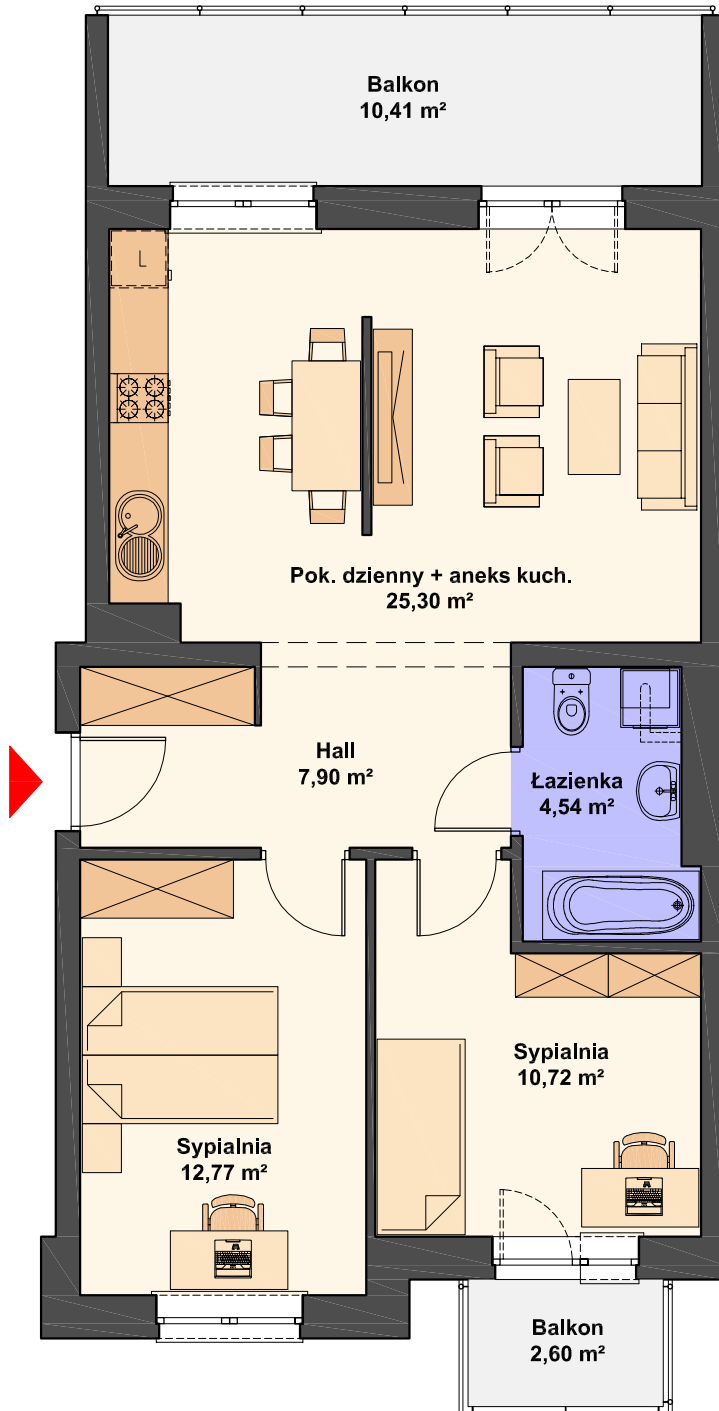


SPÓŁDZIELNIA MIESZKANIOWA "PROJEKTANT"

Zespół budynków wielorodzinnych na osiedlu "Słoneczny Stok" w Rzeszowie

BUDYNKI nr 12 i 13

Mieszkanie nr 15
trypokojowe, 4. piętro
powierzchnia 61.23 m²

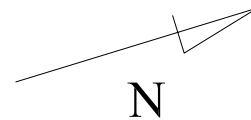

Pokój dzienny + aneks kuch.	25.30 m ²
Sypialnia	12.77 m ²
Sypialnia	10.72 m ²
Łazienka	4.54 m ²
Hall	7.90 m ²
Razem	61.23 m ²



AIAW STUDIO PROJEKTOWE

mgr inż. arch. Lidia Tobiasz

35-045 Rzeszów, ul. Hetmańska 1/3