
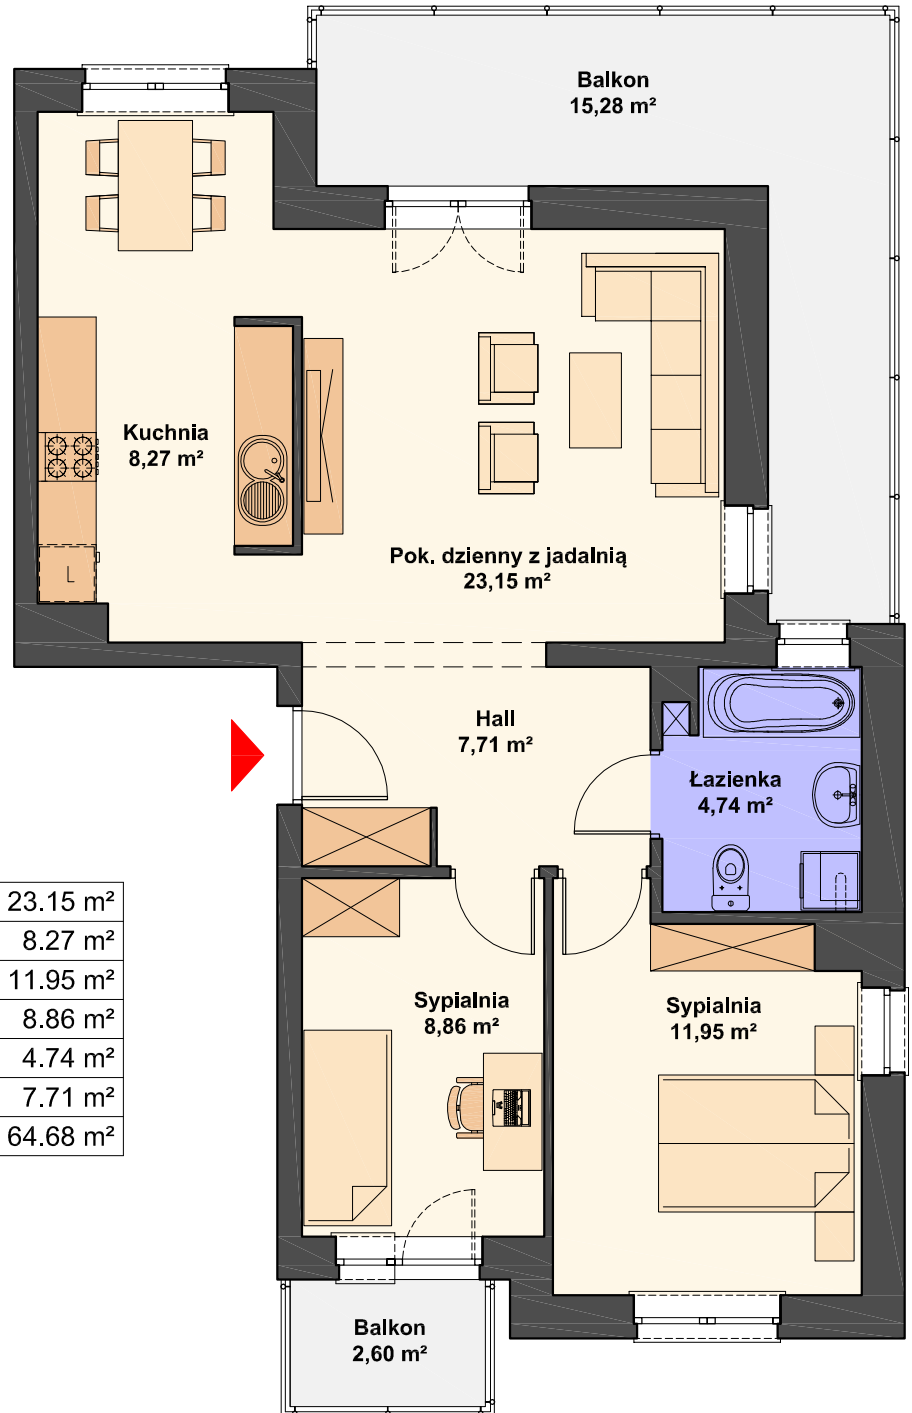


# SPÓŁDZIELNIA MIESZKANIOWA "PROJEKTANT"

Zespół budynków wielorodzinnych na osiedlu "Słoneczny Stok" w Rzeszowie

## BUDYNKI nr 12 i 13

Mieszkanie nr 26  
trypokojowe, 4. piętro  
powierzchnia 64.68 m<sup>2</sup>

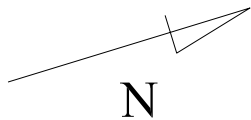

Pokój dzienny + jadalnia	23.15 m <sup>2</sup>
Kuchnia	8.27 m <sup>2</sup>
Sypialnia	11.95 m <sup>2</sup>
Sypialnia	8.86 m <sup>2</sup>
Łazienka	4.74 m <sup>2</sup>
Hall	7.71 m <sup>2</sup>
Razem	64.68 m <sup>2</sup>



AIAW STUDIO PROJEKTOWE

mgr inż. arch. Lidia Tobiasz  
35-045 Rzeszów, ul. Hetmańska 1/3