


**SPÓŁDZIELNIA MIESZKANIOWA "PROJEKTANT"**  
**BUDYNEK NR 20, OS. SŁONECZNY STOK, RZESZÓW**

nr pom.	nazwa pomieszczenia	pow. - m <sup>2</sup>
34/1	hol	10,39
34/2	p. dzienny + a. kuchenny	27,27
34/3	sypialnia	10,11
34/4	sypialnia	9,88
34/5	sypialnia	13,27
34/6	łazienka	4,70
34/7	wc	1,65

**RAZEM - 77,27m<sup>2</sup>**

34/8	balkon	8,25
34/9	balkon	4,50

**M.NR 34** 

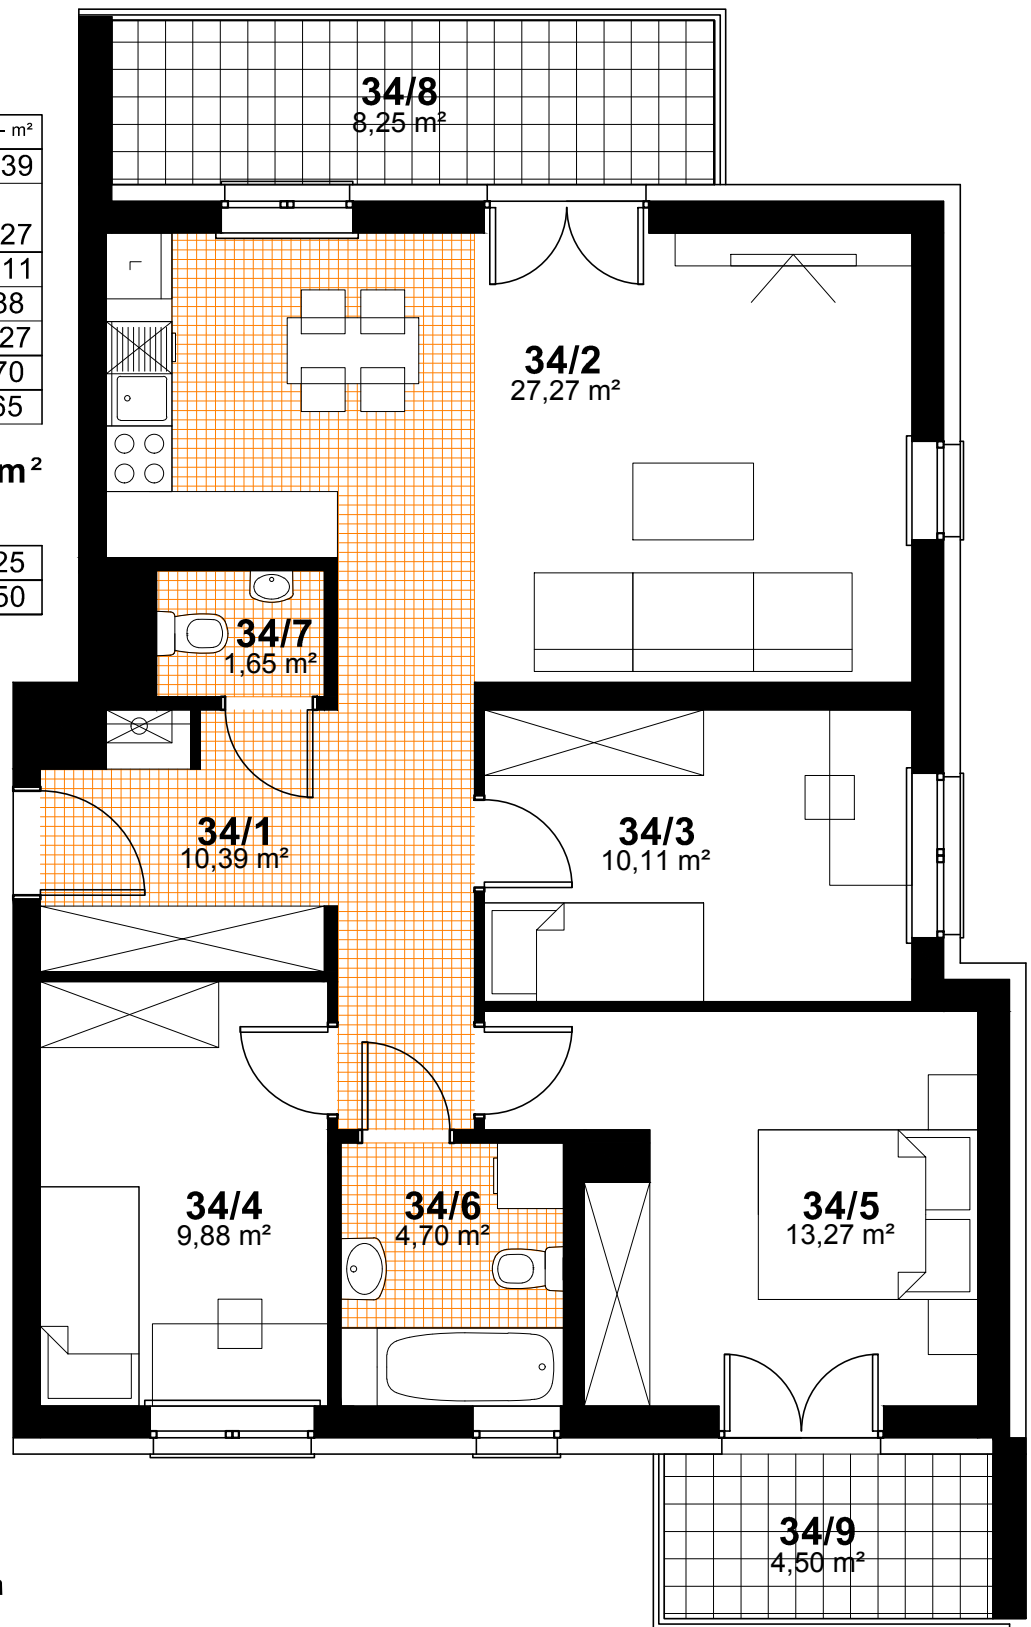

**PIĘTRO 3**  
**KONCEPCJA MIESZKANIA NR 34**  
**4 POKOJE + ANEKS KUCHENNY**  
**POW. - 77,27 m<sup>2</sup>**

