



**SPÓŁDZIELNIA MIESZKANIOWA "PROJEKTANT"**  
**BUDYNEK NR 20, OS. SŁONECZNY STOK, RZESZÓW**

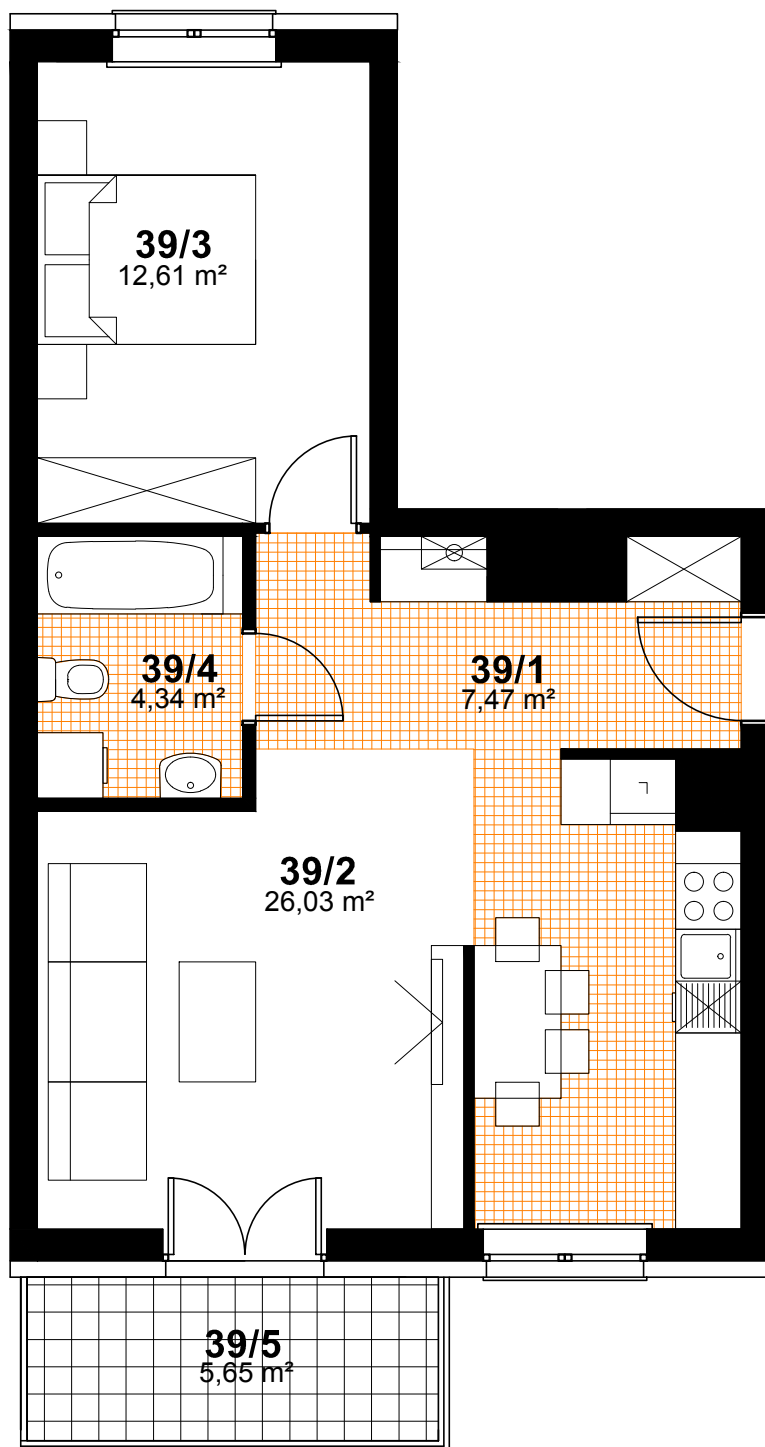

nr pom.	nazwa pomieszczenia	pow.- m <sup>2</sup>
39/1	hol	7,47
39/2	pokój dzienny + aneks kuchenny	26,03
39/3	sypialnia	12,61
39/4	łazienka	4,34

**RAZEM - 50,45 m<sup>2</sup>**

39/5	balkon	5,65
------	--------	------

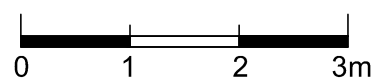

**M.NR 39**

**PIĘTRO 4**  
**KONCEPCJA MIESZKANIA NR 39**  
**2 POKOJE + ANEKS KUCHENNY**  
**POW. - 50,45 m<sup>2</sup>**

