



SPÓŁDZIELNIA MIESZKANIOWA "PROJEKTANT"
BUDYNEK NR 21, OS. SŁONECZNY STOK, RZESZÓW

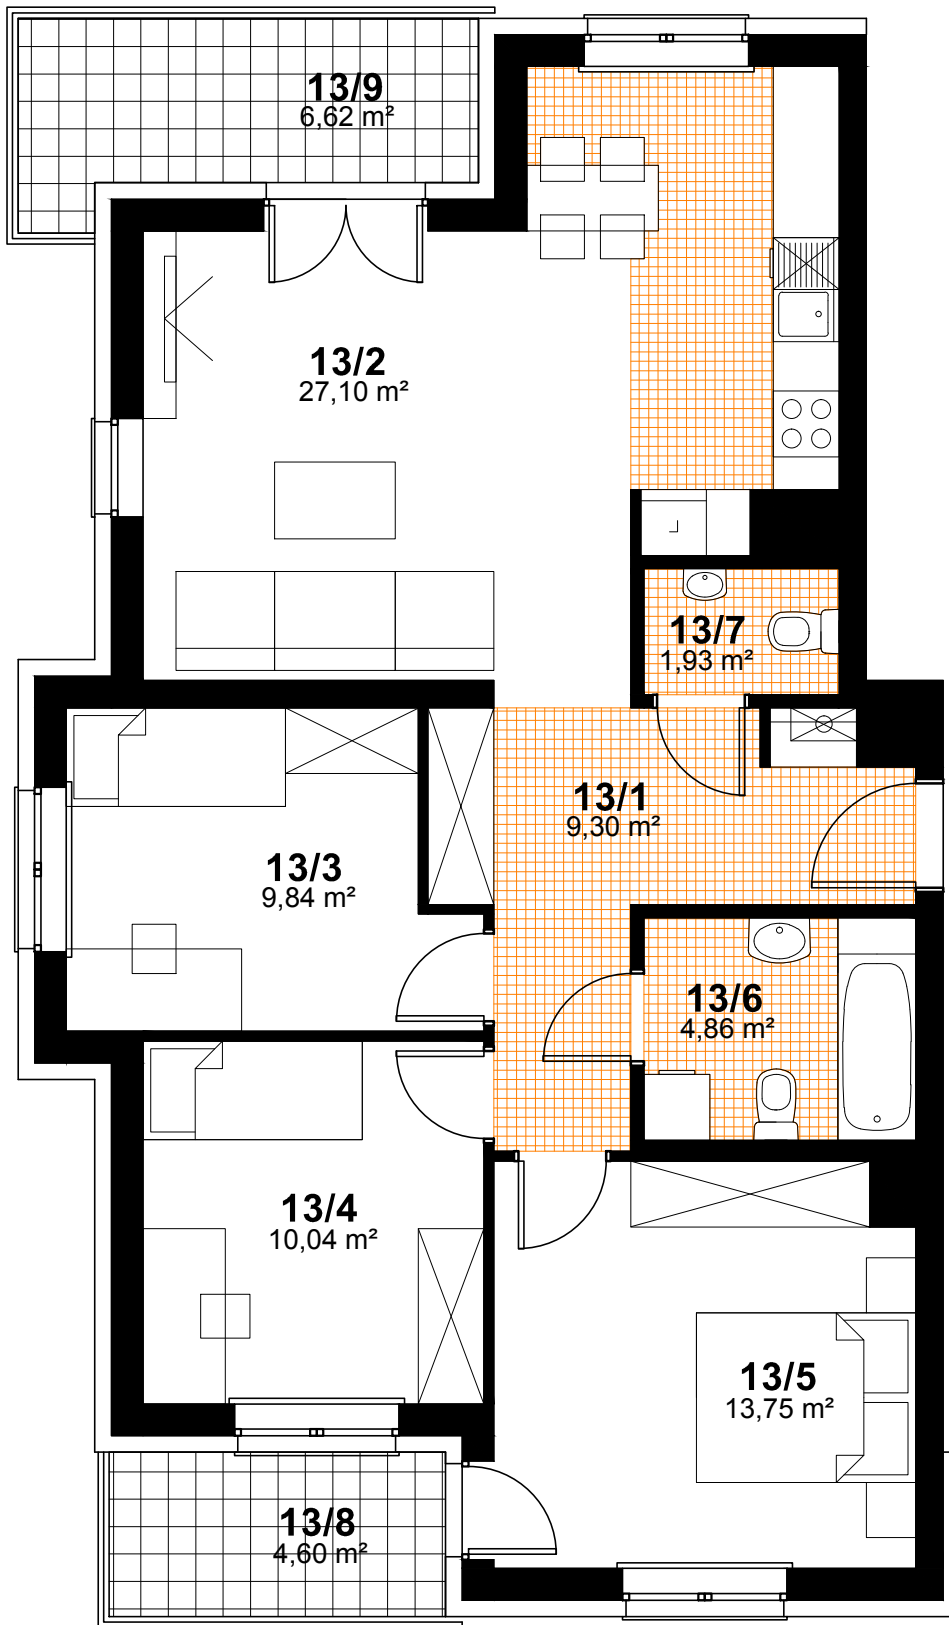

nr pom.	nazwa pomieszczenia	pow.- m ²
13/1	hol	9,30
13/2	pokój dzienny + aneks kuchenny	27,10
13/3	sypialnia	9,84
13/4	sypialnia	10,04
13/5	sypialnia	13,75
13/6	łazienka	4,86
13/7	wc	1,93

RAZEM - 76,82m²

13/8	balkon	4,60
13/9	balkon	6,62

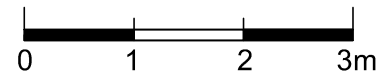

M.NR 13

PIĘTRO 4
KONCEPCJA MIESZKANIA NR 13
4 POKOJE + ANEKS KUCHENNY
POW. - 76,82 m²

