



SPÓŁDZIELNIA MIESZKANIOWA "PROJEKTANT"
BUDYNEK NR 21, OS. SŁONECZNY STOK, RZESZÓW

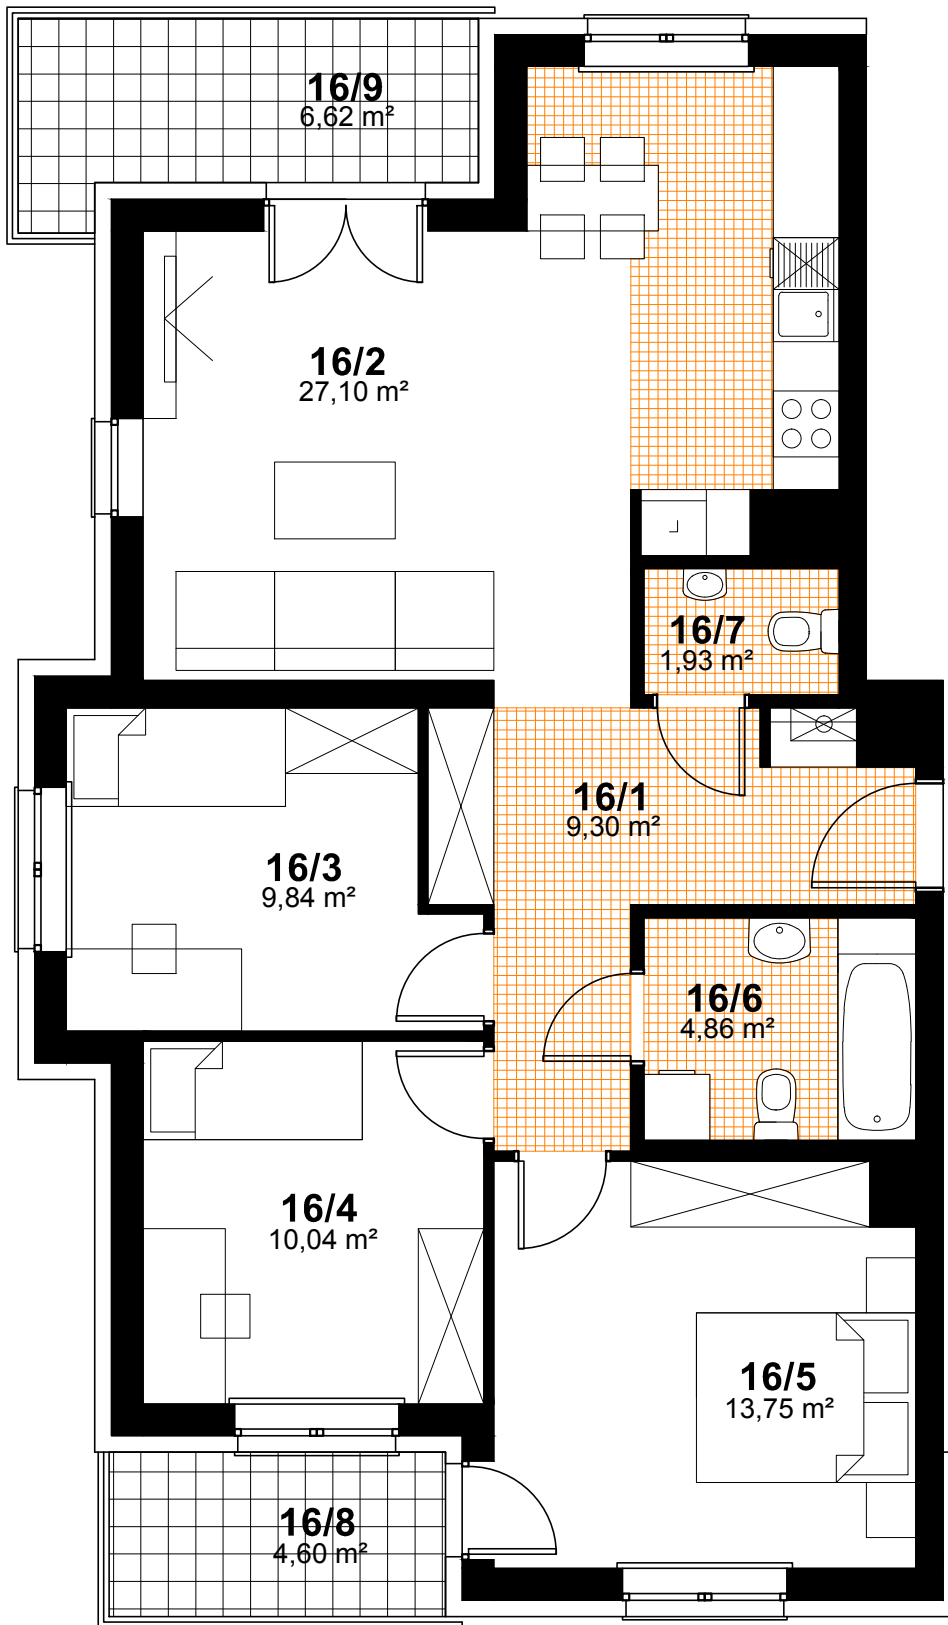

nr pom.	nazwa pomieszczenia	pow.- m ²
16/1	hol	9,30
16/2	pokój dzienny + aneks kuchenny	27,10
16/3	sypialnia	9,84
16/4	sypialnia	10,04
16/5	sypialnia	13,75
16/6	łazienka	4,86
16/7	wc	1,93

RAZEM - 76,82m²

16/8	balkon	4,60
16/9	balkon	6,62

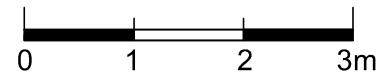

M.NR 16

PIĘTRO 5
KONCEPCJA MIESZKANIA NR 16
4 POKOJE + ANEKS KUCHENNY
POW. - 76,82 m²

