



SPÓŁDZIELNIA MIESZKANIOWA "PROJEKTANT"
BUDYNEK NR 21, OS. SŁONECZNY STOK, RZESZÓW

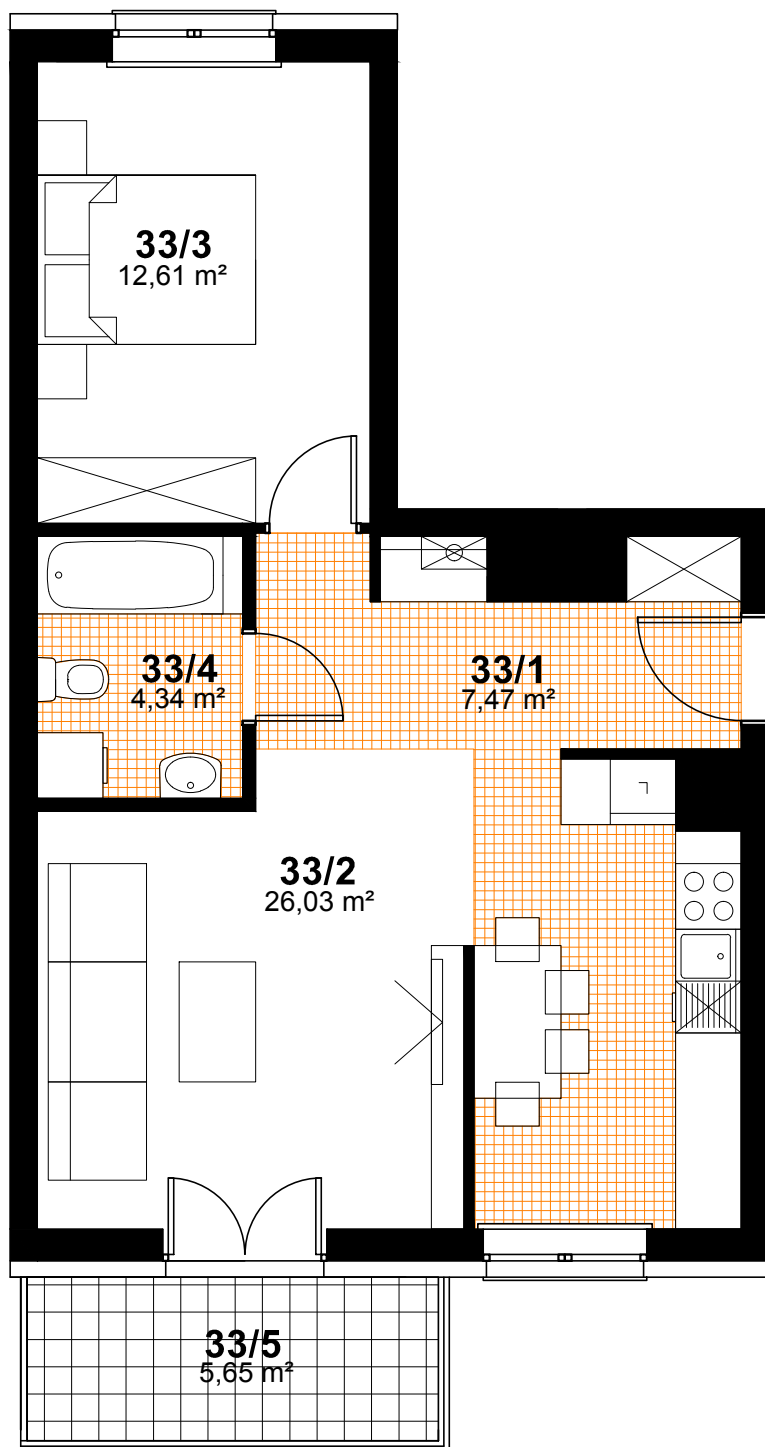

nr pom.	nazwa pomieszczenia	pow.- m ²
33/1	hol	7,47
33/2	pokój dzienny + aneks kuchenny	26,03
33/3	sypialnia	12,61
33/4	łazienka	4,34

RAZEM - 50,45 m²

33/5	balkon	5,65
------	--------	------

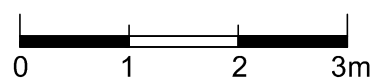

M.NR 33

PIĘTRO 4
KONCEPCJA MIESZKANIA NR 33
2 POKOJE + ANEKS KUCHENNY
POW. - 50,45 m²

