



**SPÓŁDZIELNIA MIESZKANIOWA "PROJEKTANT"**  
**BUDYNEK NR 21, OS. SŁONECZNY STOK, RZESZÓW**

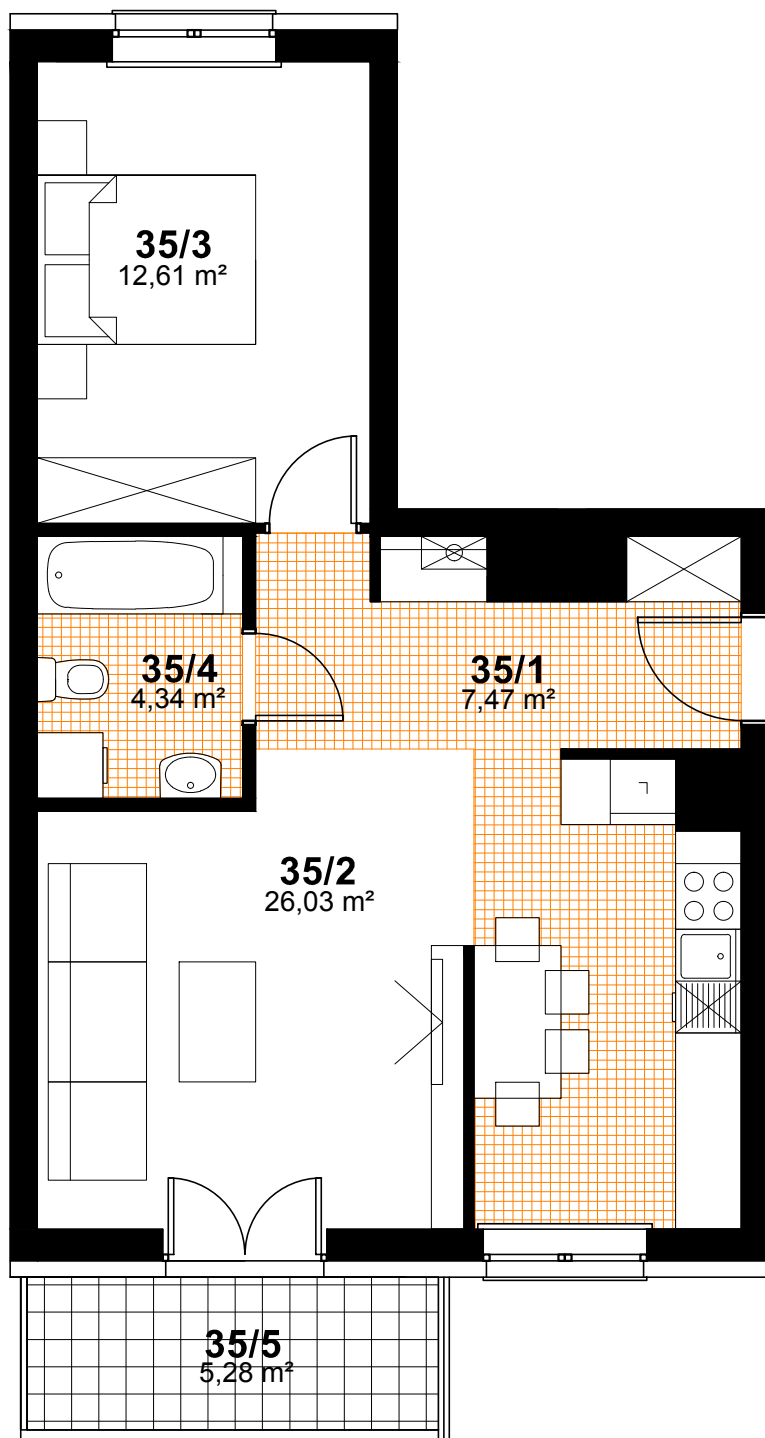

nr pom.	nazwa pomieszczenia	pow.- m <sup>2</sup>
35/1	hol	7,47
35/2	pokój dzienny + aneks kuchenny	26,03
35/3	sypialnia	12,61
35/4	łazienka	4,34

**RAZEM - 50,45 m<sup>2</sup>**

35/5	balkon	5,28
------	--------	------

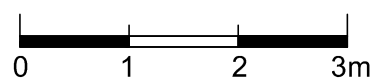

**M.NR 35**

**PIĘTRO 5**  
**KONCEPCJA MIESZKANIA NR 35**  
**2 POKOJE + ANEKS KUCHENNY**  
**POW. - 50,45 m<sup>2</sup>**

