


SPÓŁDZIELNIA MIESZKANIOWA "PROJEKTANT"
BUDYNEK NR 22, OS. SŁONECZNY STOK, RZESZÓW

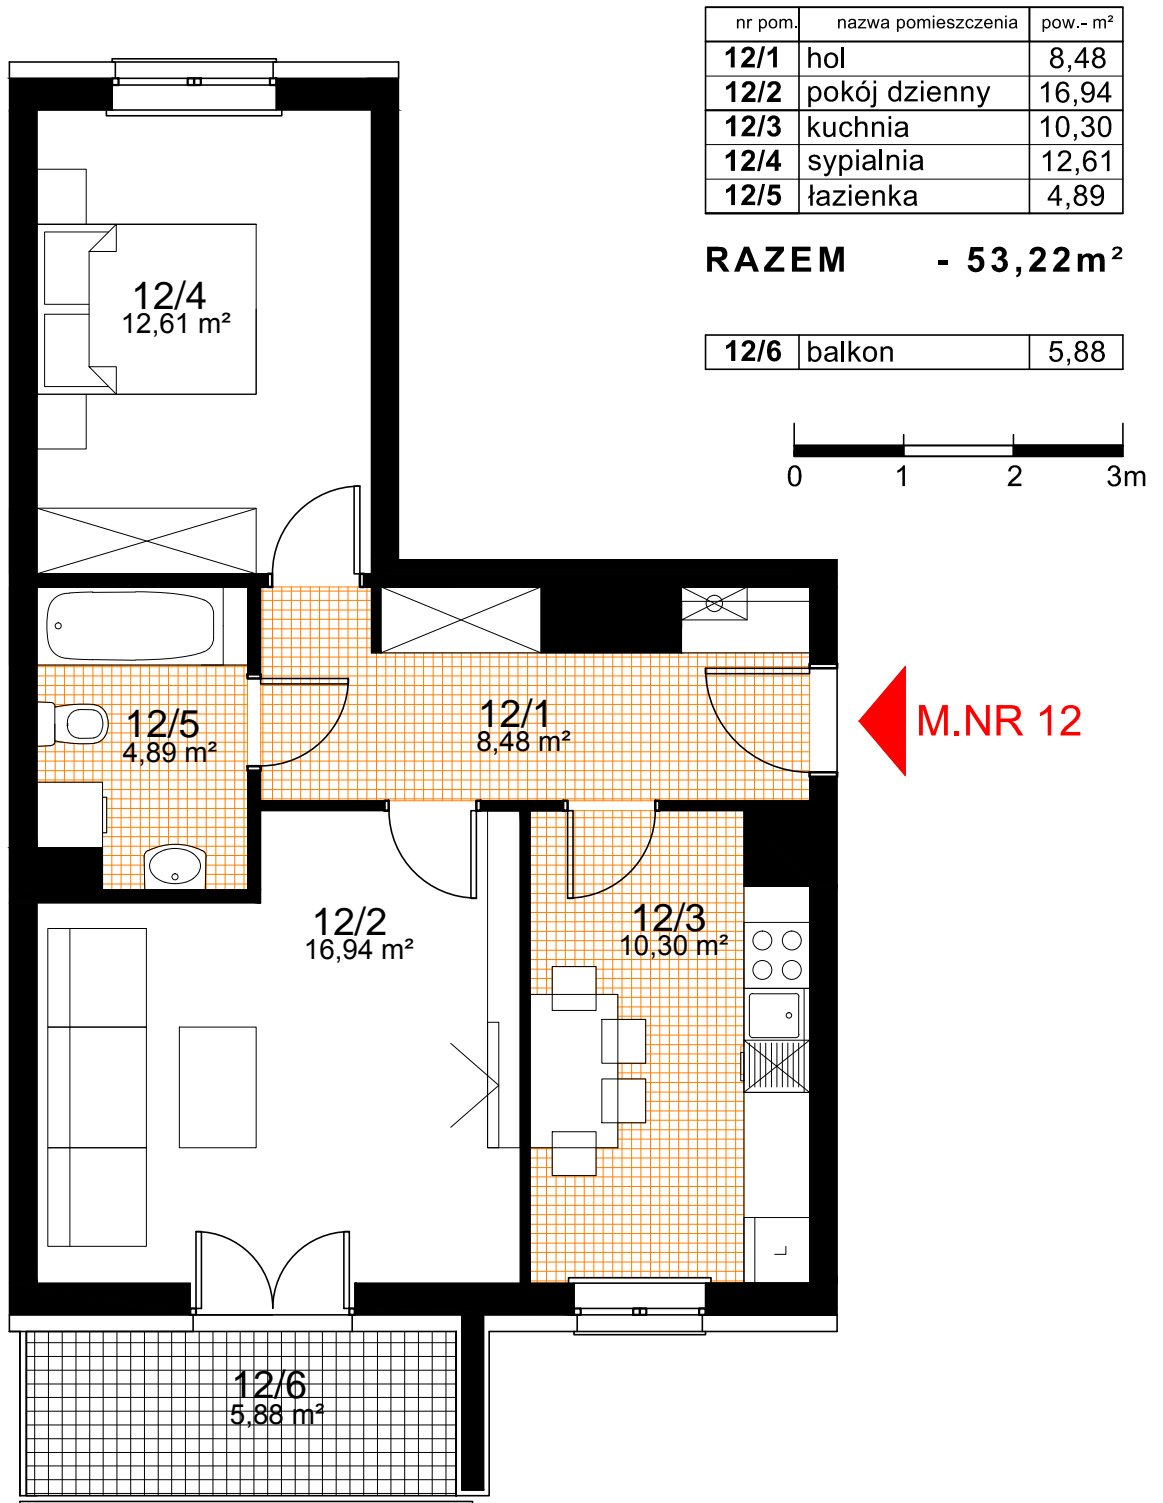

PIĘTRO 3
KONCEPCJA MIESZKANIA NR 12
2 POKOJE + KUCHNIA
POW. - 53,22 m²

