


SPÓŁDZIELNIA MIESZKANIOWA "PROJEKTANT"
BUDYNEK NR 22, OS. SŁONECZNY STOK, RZESZÓW


nr pom.	nazwa pomieszczenia	pow.- m ²
27/1	hol	8,48
27/2	pokój dzienny	16,94
27/3	kuchnia	10,30
27/4	sypialnia	12,61
27/5	łazienka	4,89

RAZEM - 53,22m²

27/6	balkon	5,88
------	--------	------

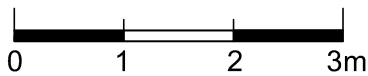

M.NR 27

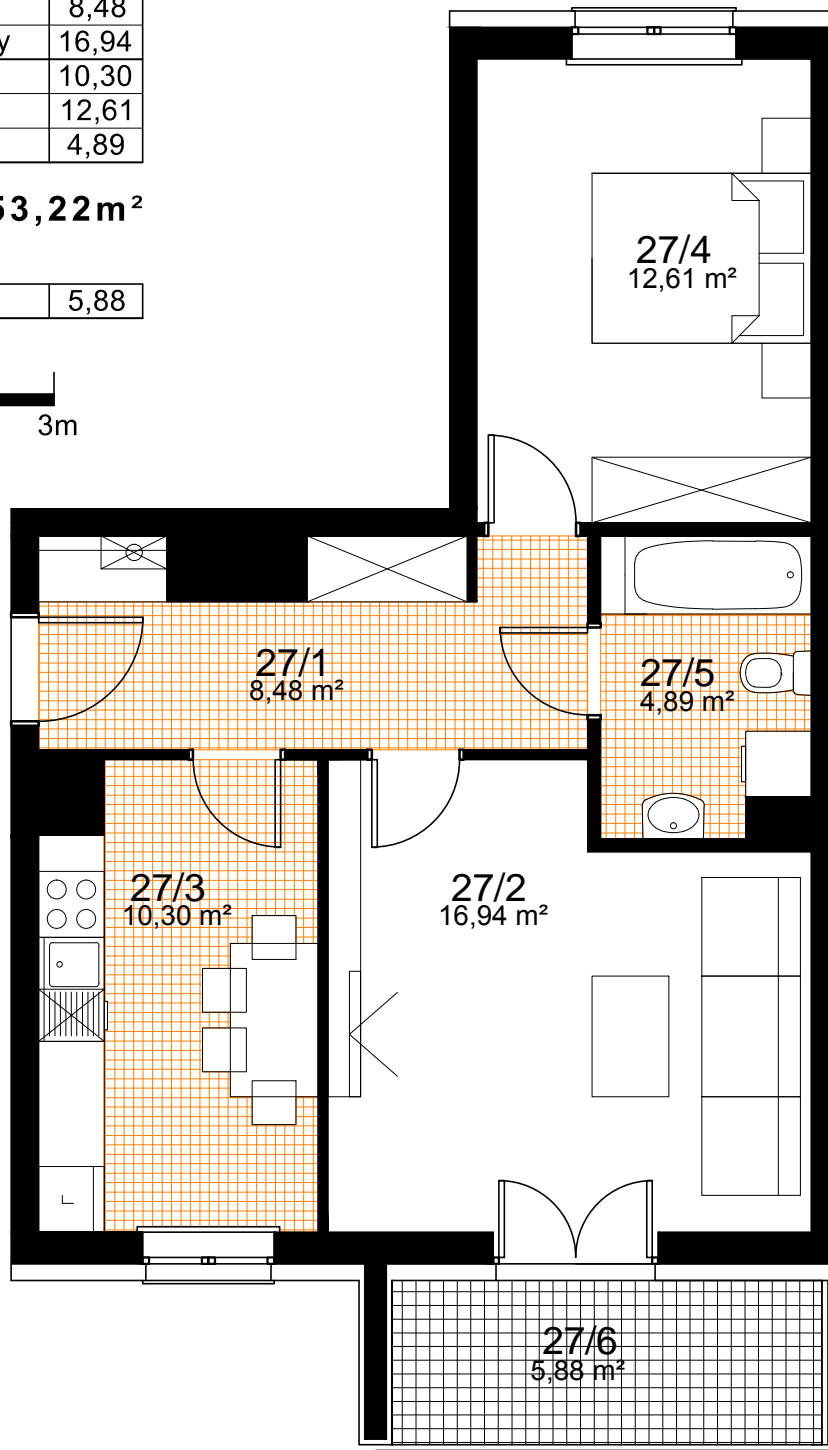

PIĘTRO 2
KONCEPCJA MIESZKANIA NR 27
2 POKOJE + KUCHNIA
POW. - 53,22 m²

