


SPÓŁDZIELNIA MIESZKANIOWA "PROJEKTANT"
BUDYNEK NR 22, OS. SŁONECZNY STOK, RZESZÓW


nr pom.	nazwa pomieszczenia	pow.- m ²
30/1	hol	8,48
30/2	pokój dzienny	16,94
30/3	kuchnia	10,30
30/4	sypialnia	12,61
30/5	łazienka	4,89

RAZEM - 53,22m²

30/6	balkon	5,88
------	--------	------

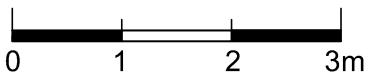

M.NR 30

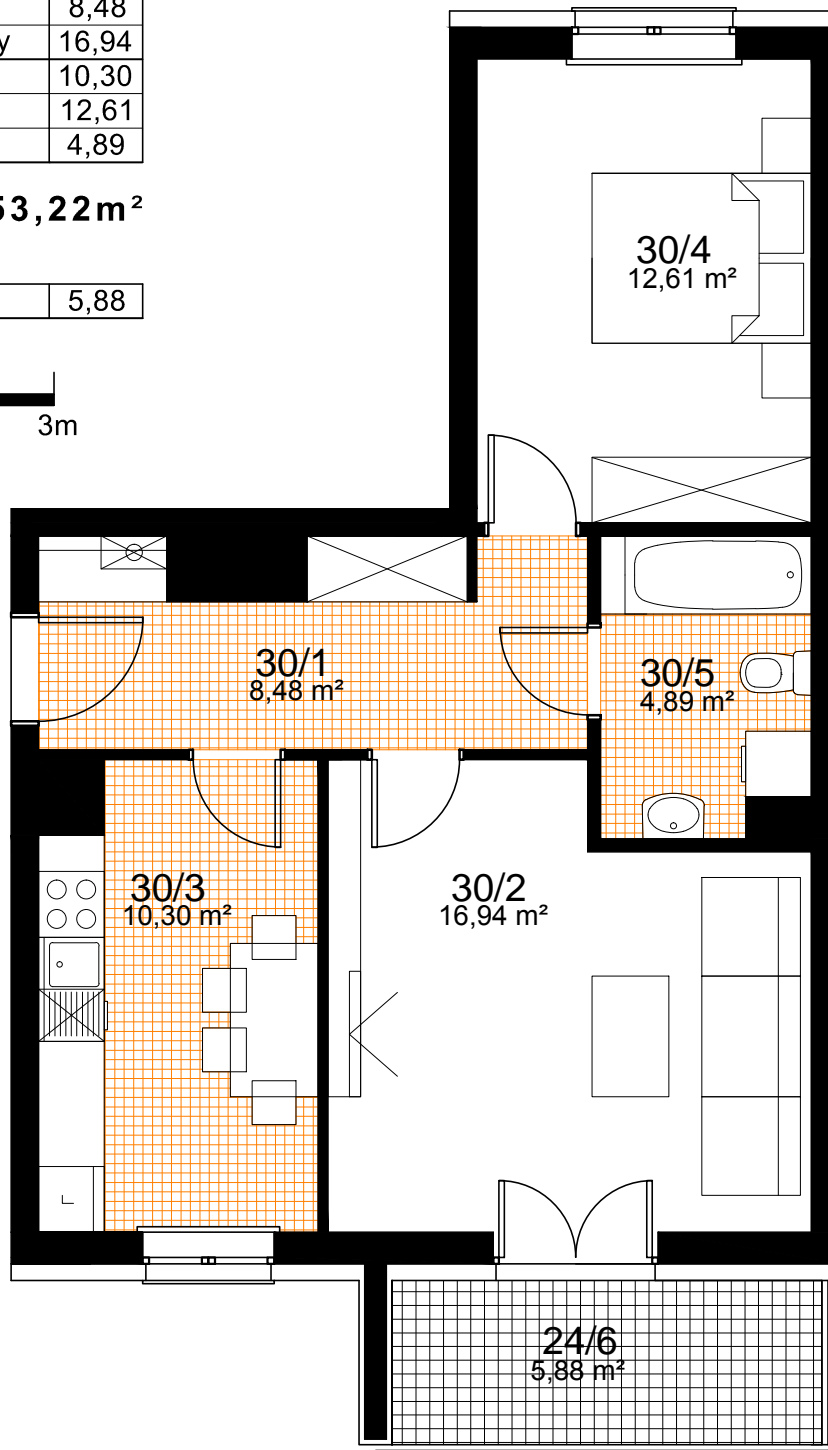

PIĘTRO 3
KONCEPCJA MIESZKANIA NR 30
2 POKOJE + KUCHNIA
POW. - 53,22 m²

