


SPÓŁDZIELNIA MIESZKANIOWA "PROJEKTANT"
BUDYNEK NR 22, OS. SŁONECZNY STOK, RZESZÓW


nr pom.	nazwa pomieszczenia	pow. - m ²
33/1	hol	8,48
33/2	pokój dzienny	16,94
33/3	kuchnia	10,30
33/4	sypialnia	12,61
33/5	łazienka	4,89

RAZEM - 53,22m²

33/6	balkon	3,55
33/7	balkon	6,33

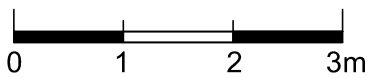

M.NR 33

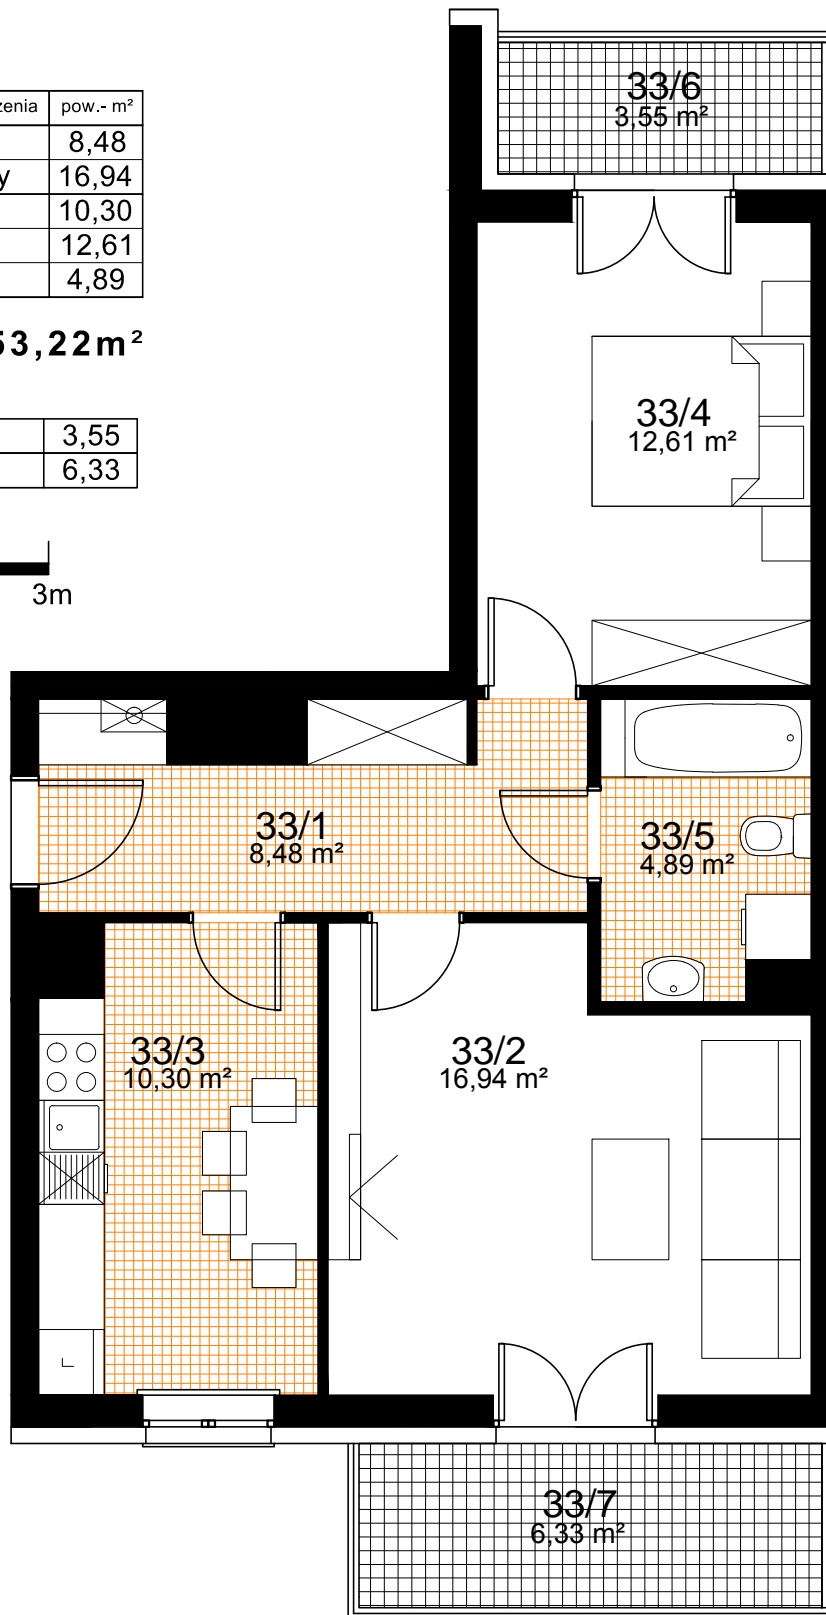

PIĘTRO 4
KONCEPCJA MIESZKANIA NR 33
2 POKOJE + KUCHNIA
POW. - 53,22 m²

