


SPÓŁDZIELNIA MIESZKANIOWA "PROJEKTANT"
BUDYNEK NR 23, OS. SŁONECZNY STOK, RZESZÓW

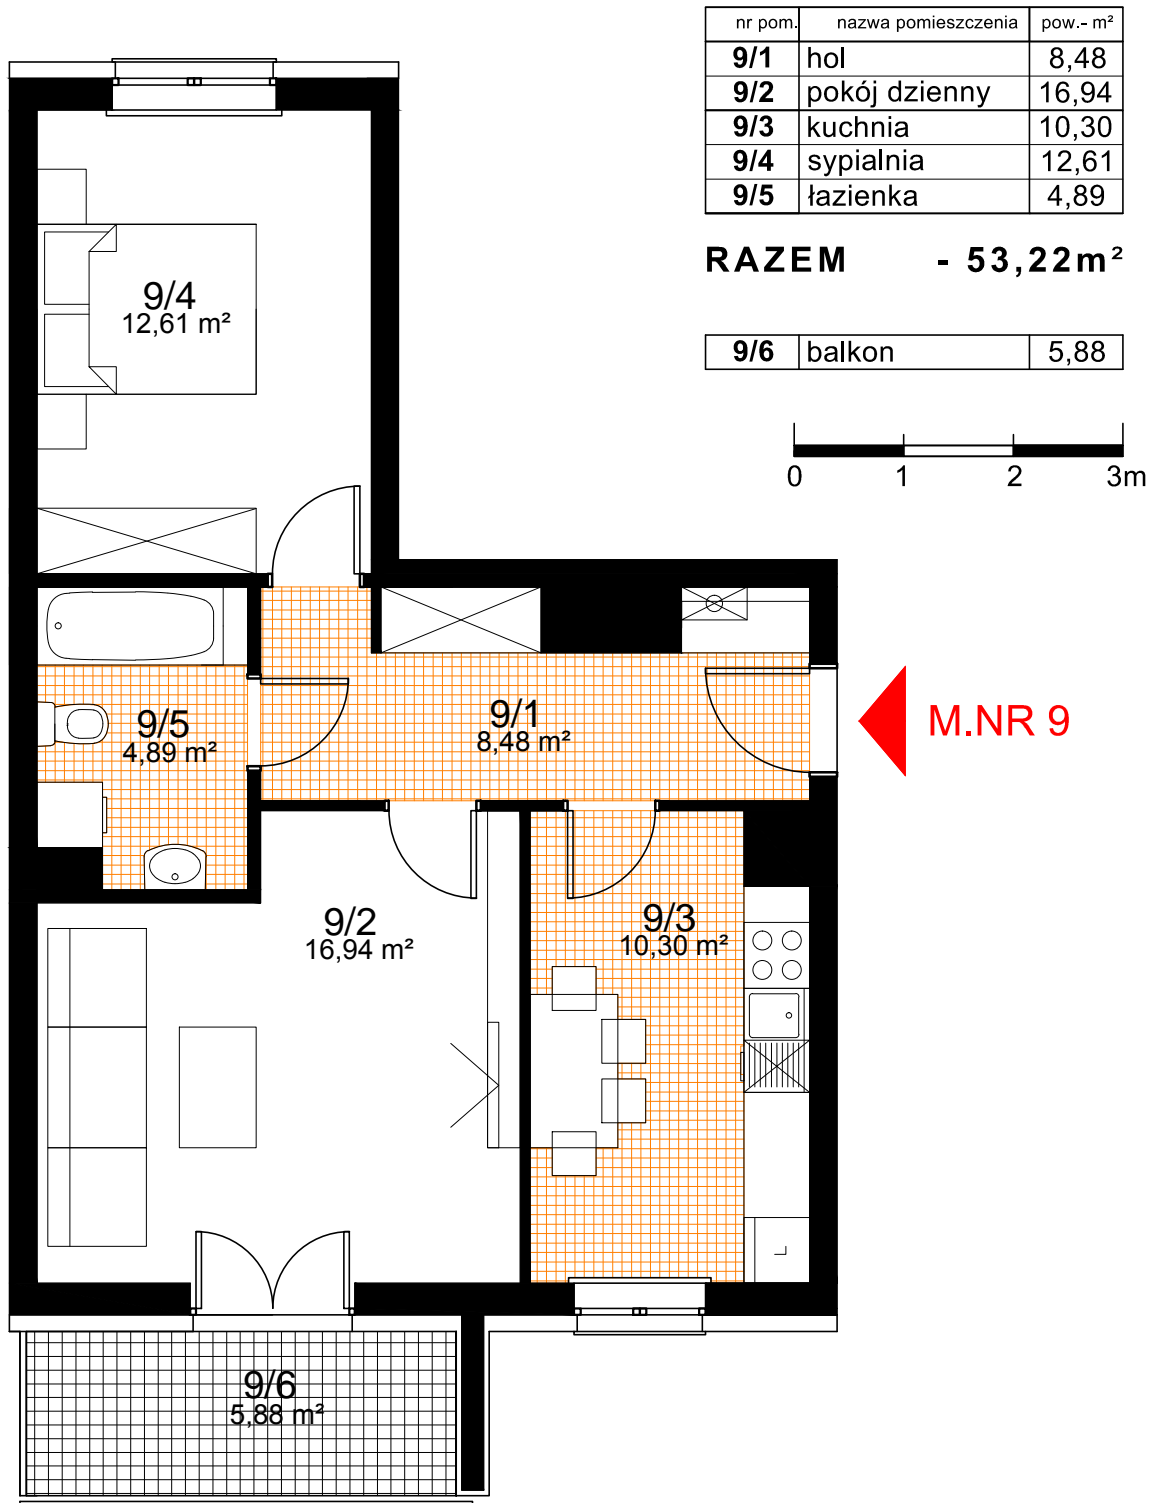

PIĘTRO 2
KONCEPCJA MIESZKANIA NR 9
2 POKOJE + KUCHNIA
POW. - 53,22 m²

