



SPÓŁDZIELNIA MIESZKANIOWA "PROJEKTANT"
BUDYNEK NR 23, OS. SŁONECZNY STOK, RZESZÓW

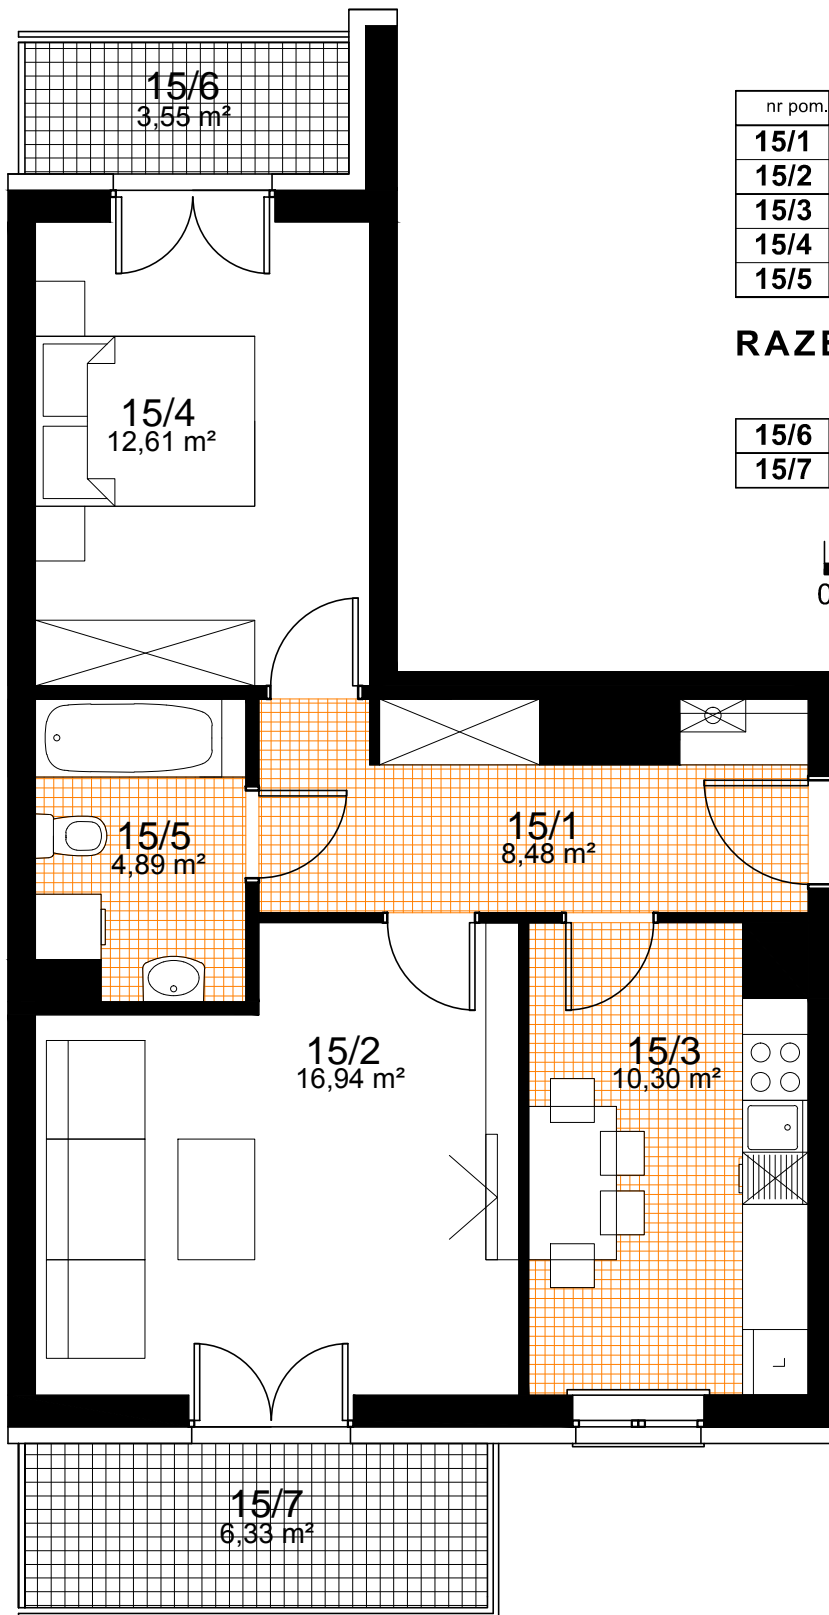

nr pom.	nazwa pomieszczenia	pow.- m ²
15/1	hol	8,48
15/2	pokój dzienny	16,94
15/3	kuchnia	10,30
15/4	sypialnia	12,61
15/5	łazienka	4,89

RAZEM - 53,22m²

15/6	balkon	3,55
15/7	balkon	6,33

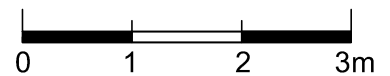

M.NR 15

PIĘTRO 4
KONCEPCJA MIESZKANIA NR 15
2 POKOJE + KUCHNIA
POW. - 53,22 m²

