



SPÓŁDZIELNIA MIESZKANIOWA "PROJEKTANT"
BUDYNEK NR 23, OS. SŁONECZNY STOK, RZESZÓW

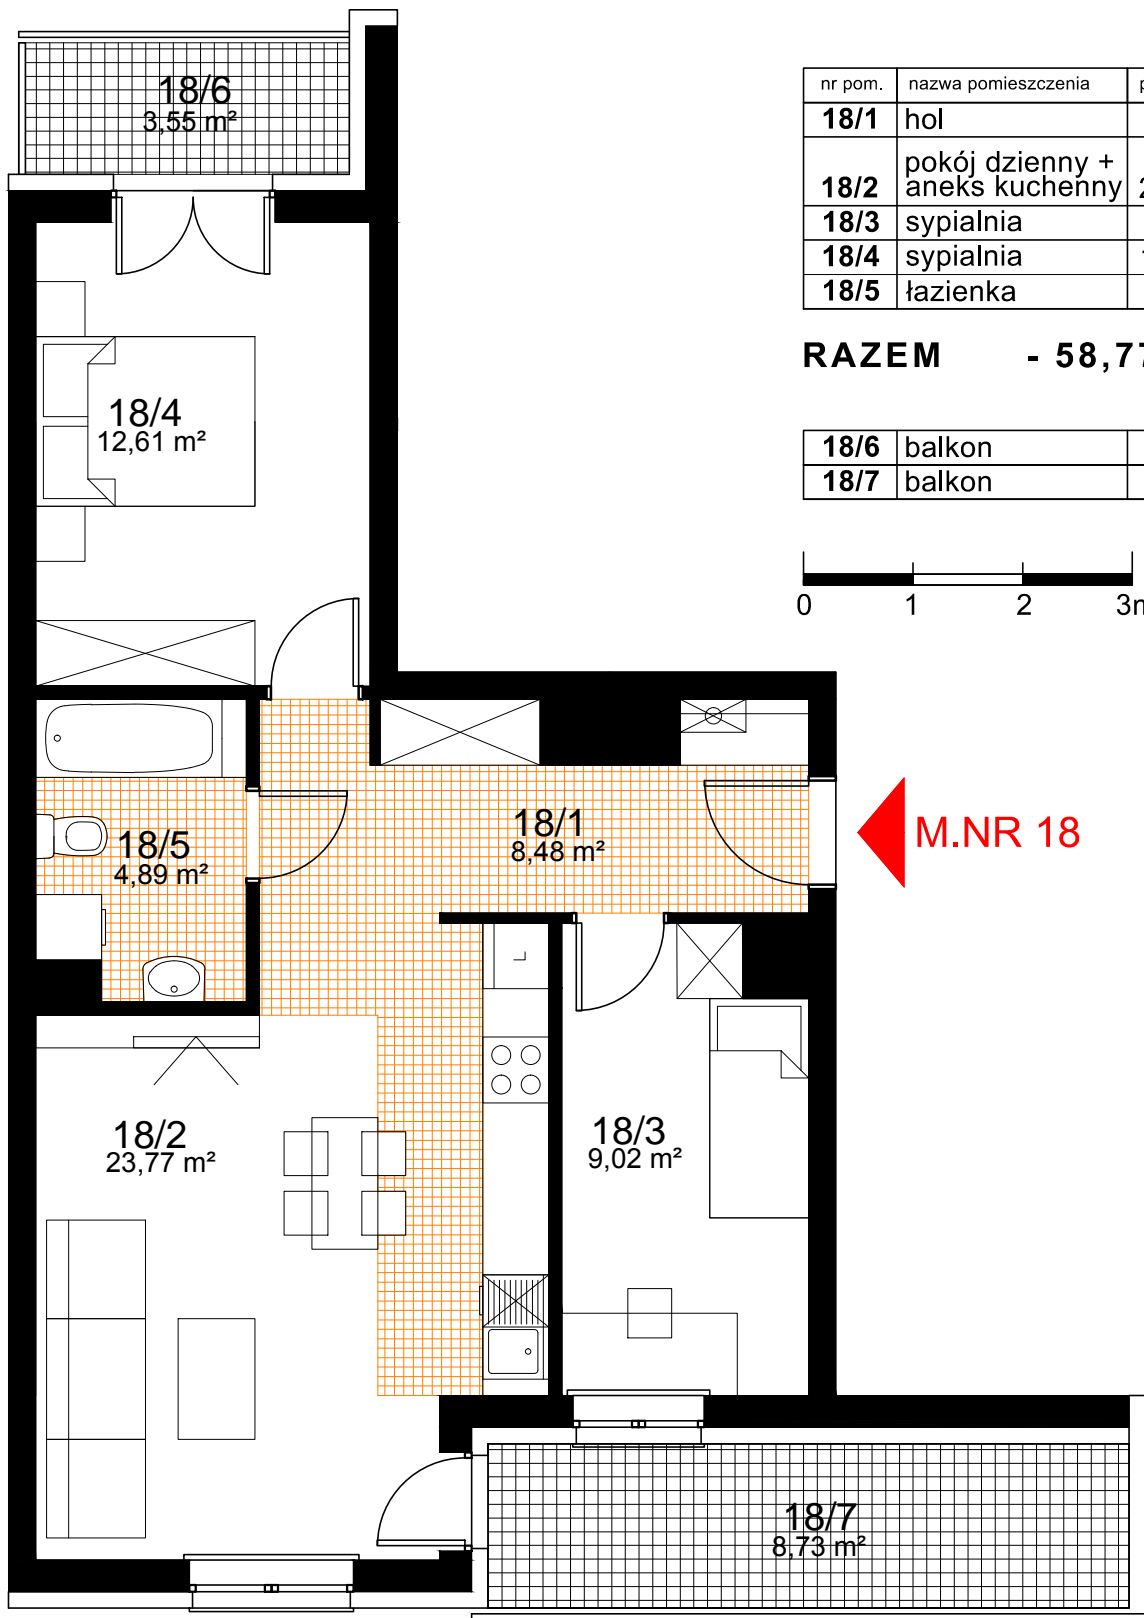

nr pom.	nazwa pomieszczenia	pow.- m ²
18/1	hol	8,48
18/2	pokój dzienny + aneks kuchenny	23,77
18/3	sypialnia	9,02
18/4	sypialnia	12,61
18/5	łazienka	4,89

RAZEM - 58,77 m²

18/6	balkon	3,55
18/7	balkon	8,73

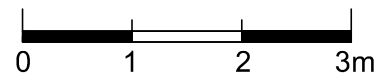

M.NR 18

PIĘTRO 5
KONCEPCJA MIESZKANIA NR 18
3 POKOJE + ANEKS KUCHENNY
POW. - 58,77 m²

