


**SPÓŁDZIELNIA MIESZKANIOWA "PROJEKTANT"**  
**BUDYNEK NR 23, OS. SŁONECZNY STOK, RZESZÓW**


nr pom.	nazwa pomieszczenia	pow.- m <sup>2</sup>
24/1	hol	8,48
24/2	pokój dzienny	16,94
24/3	kuchnia	10,30
24/4	sypialnia	12,61
24/5	łazienka	4,89

**RAZEM - 53,22m<sup>2</sup>**

24/6	balkon	5,88
------	--------	------

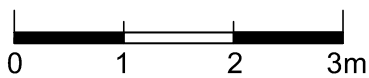

**M.NR 24**

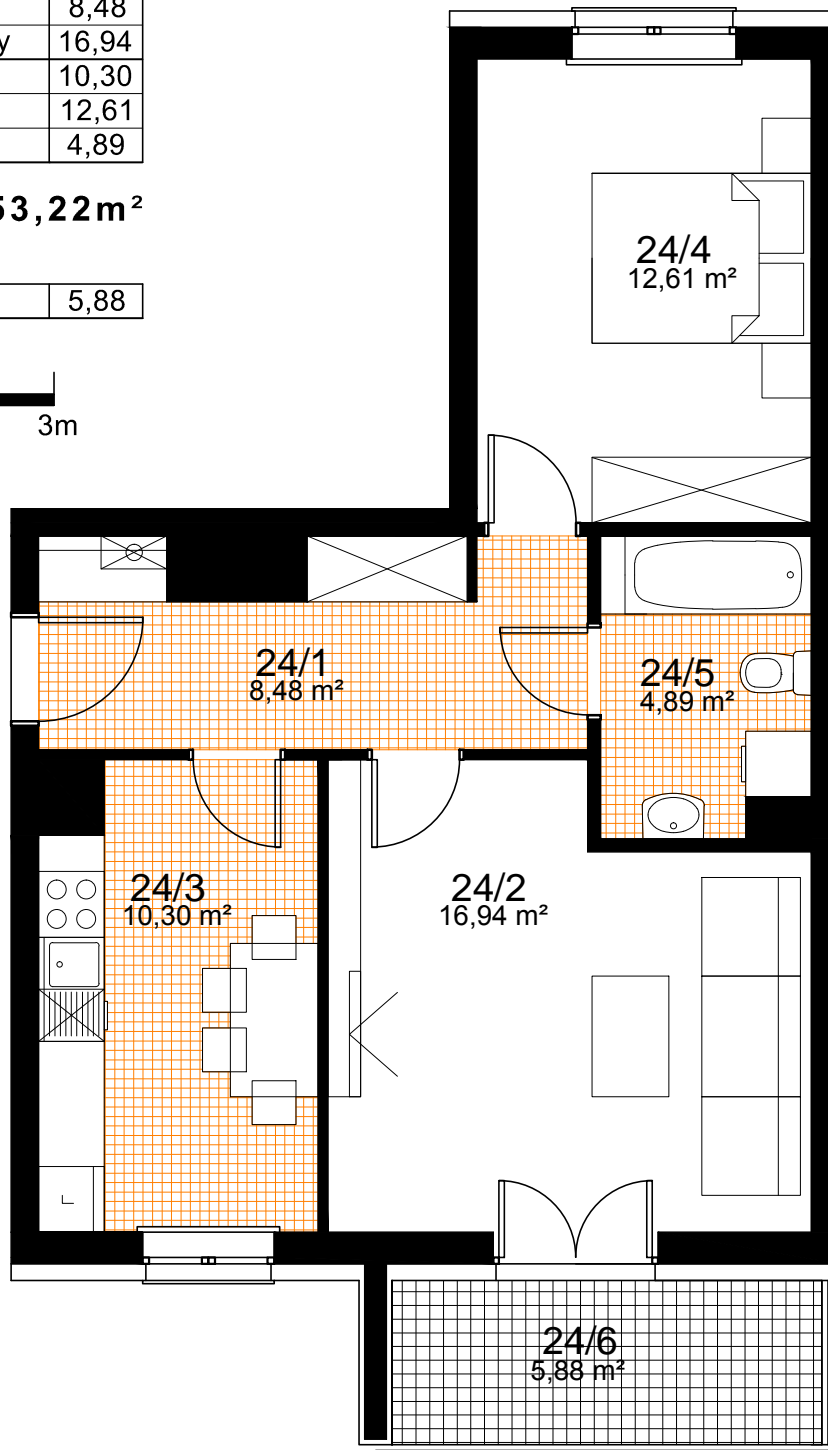

**PIĘTRO 1**  
**KONCEPCJA MIESZKANIA NR 24**  
**2 POKOJE + KUCHNIA**  
**POW. - 53,22 m<sup>2</sup>**

