


# SPÓŁDZIELNIA MIESZKANIOWA "PROJEKTANT" BUDYNEK NR 25 NA OS. SŁONECZY STOK W RZESZOWIE

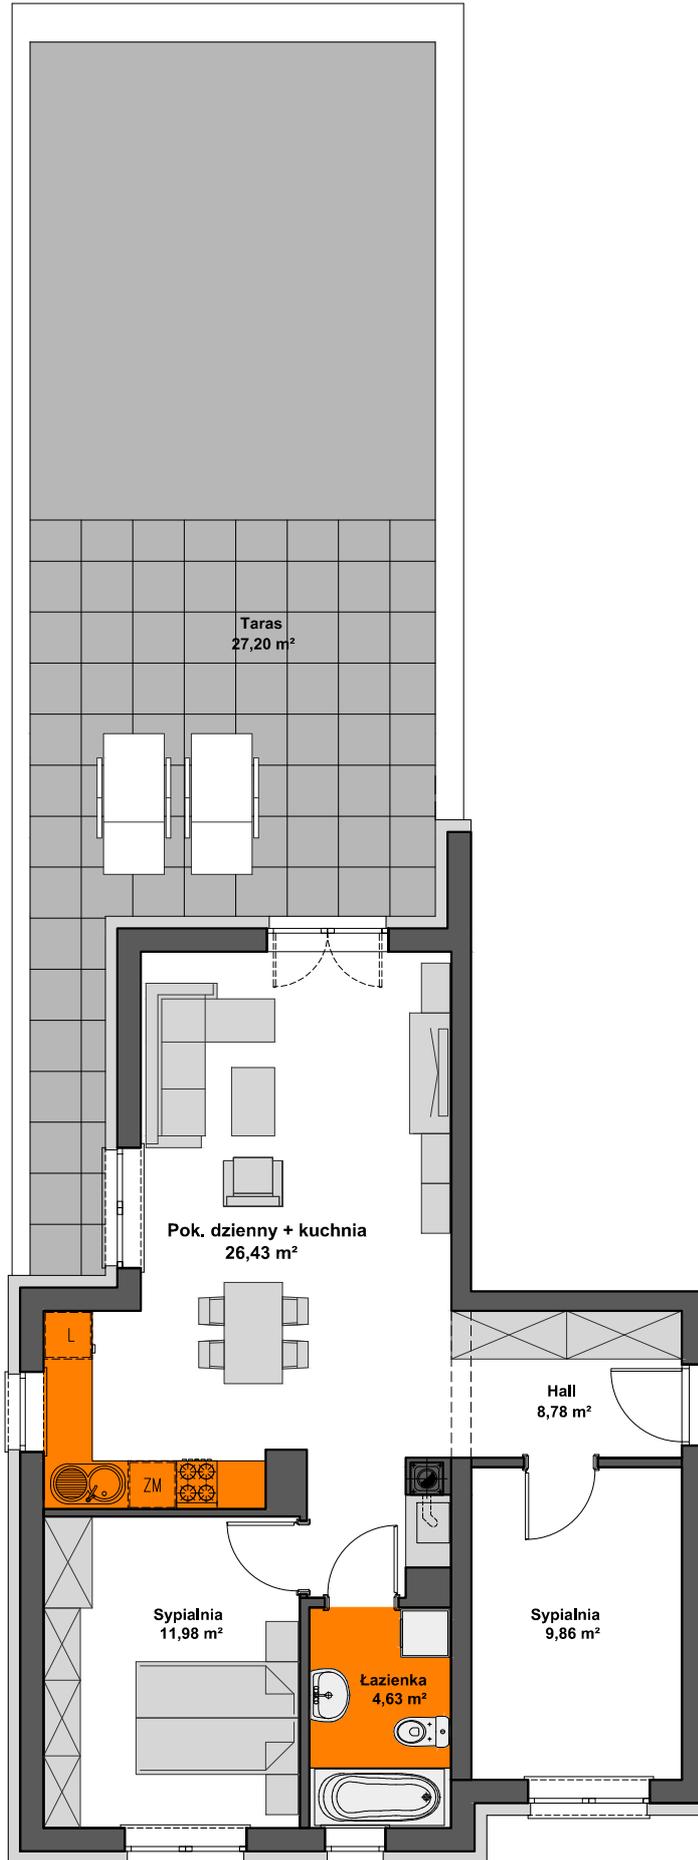


## MIESZKANIE M1 - PARTER

trzy pokojowe z kuchnią  
POWIERZCHNIA UŻYTKOWA - 61,68 m<sup>2</sup>

zestawienie powierzchni:

POKÓJ DZIENNY+KUCHNIA	- 26,43 m <sup>2</sup>
SYPIALNIA	- 11,98 m <sup>2</sup>
SYPIALNIA	- 9,86 m <sup>2</sup>
ŁAZIENKA	- 4,63 m <sup>2</sup>
HALL	- 8,78 m <sup>2</sup>
TARAS	- 27,20m <sup>2</sup>

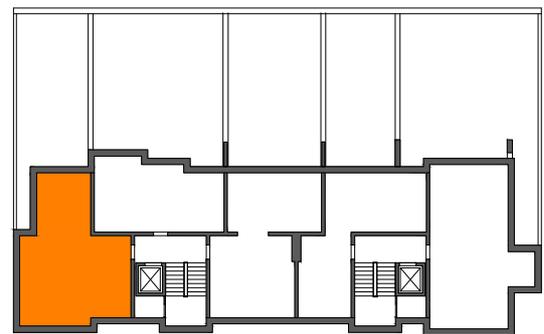

AIAW STUDIO PROJEKTOWE

mgr inż. arch. Lidia Tobiasz  
35-045 Rzeszów, ul. Hetmańska 1/3