
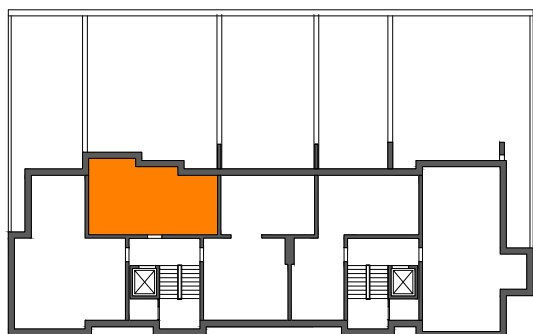
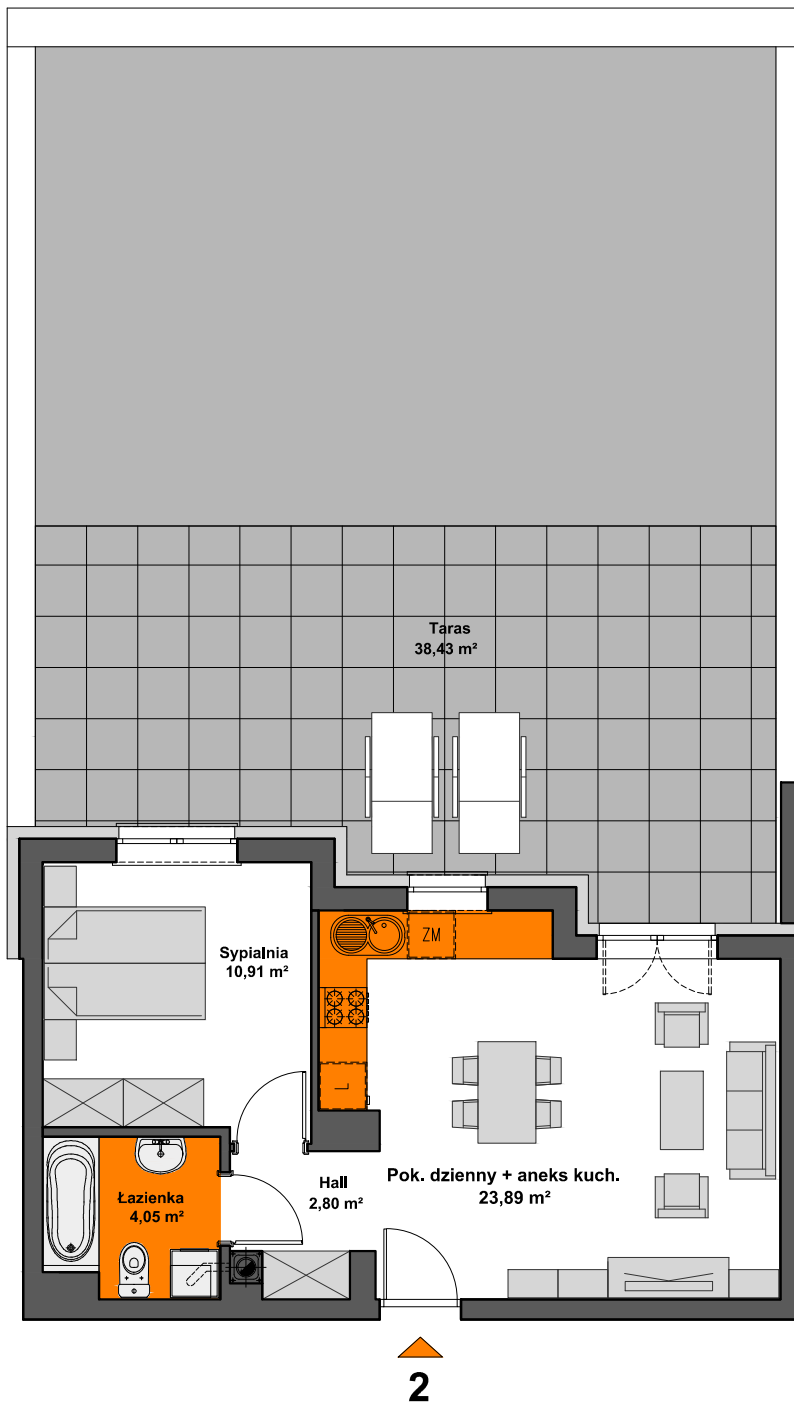


SPÓŁDZIELNIA MIESZKANIOWA "PROJEKTANT"
 BUDYNEK NR 25 NA OS. SŁONECZY STOK W RZESZOWIE

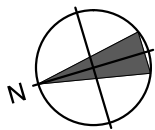

MIESZKANIE M2 - PARTER

dwupokojowe z aneksem kuchennym

POWIERZCHNIA UŻYTKOWA - 41,65 m²

zestawienie powierzchni:

POK. DZIENNY+ANEKS KUCH. - 23,89 m²

SYPIALNIA - 10,91 m²

ŁAZIENKA - 4,05 m²

HALL - 2,80 m²

TARAS - 38,43 m²