

# SPÓŁDZIELNIA MIESZKANIOWA "PROJEKTANT" BUDYNEK NR 25 NA OS. SŁONECZY STOK W RZESZOWIE



## MIESZKANIE M6 - 1. PIĘTRO

trypokojowe z aneksem kuchennym  
POWIERZCHNIA UŻYTKOWA - 60,12 m<sup>2</sup>

zestawienie powierzchni:

POK.DZIENNY+ANEKS KUCH. - 27,83 m<sup>2</sup>  
SYPIALNIA - 11,30 m<sup>2</sup>  
SYPIALNIA - 9,16 m<sup>2</sup>  
ŁAZIENKA - 4,27 m<sup>2</sup>  
HALL - 7,56 m<sup>2</sup>

BALKON - 11,69 m<sup>2</sup>  
BALKON - 2,60 m<sup>2</sup>

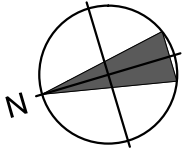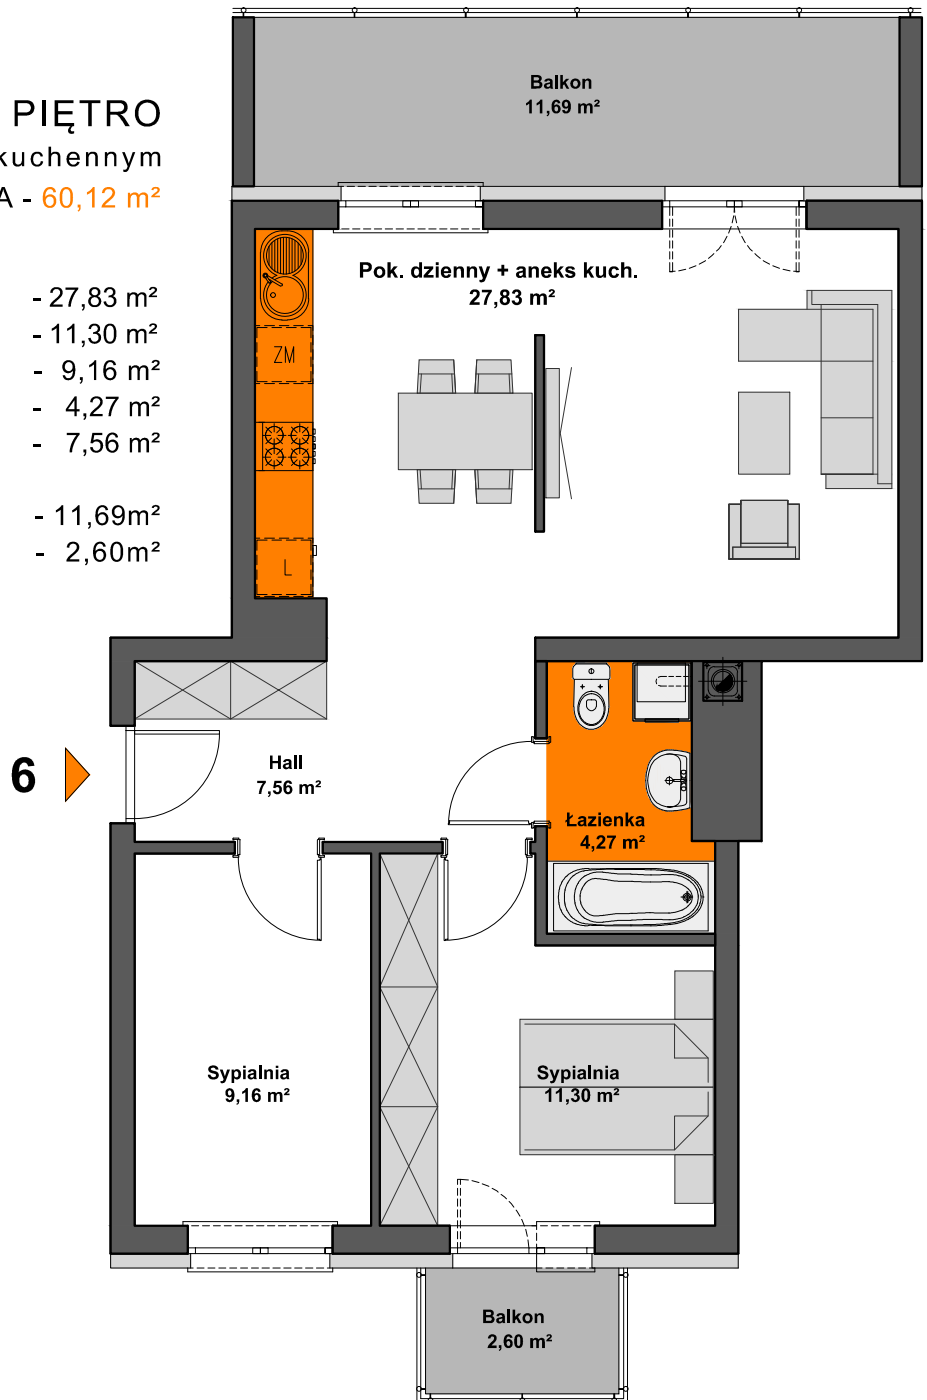

AiAW STUDIO PROJEKTOWE  
mgr inż. arch. Lidia Tobiasz  
35-045 Rzeszów, ul. Hetmańska 1/3

