
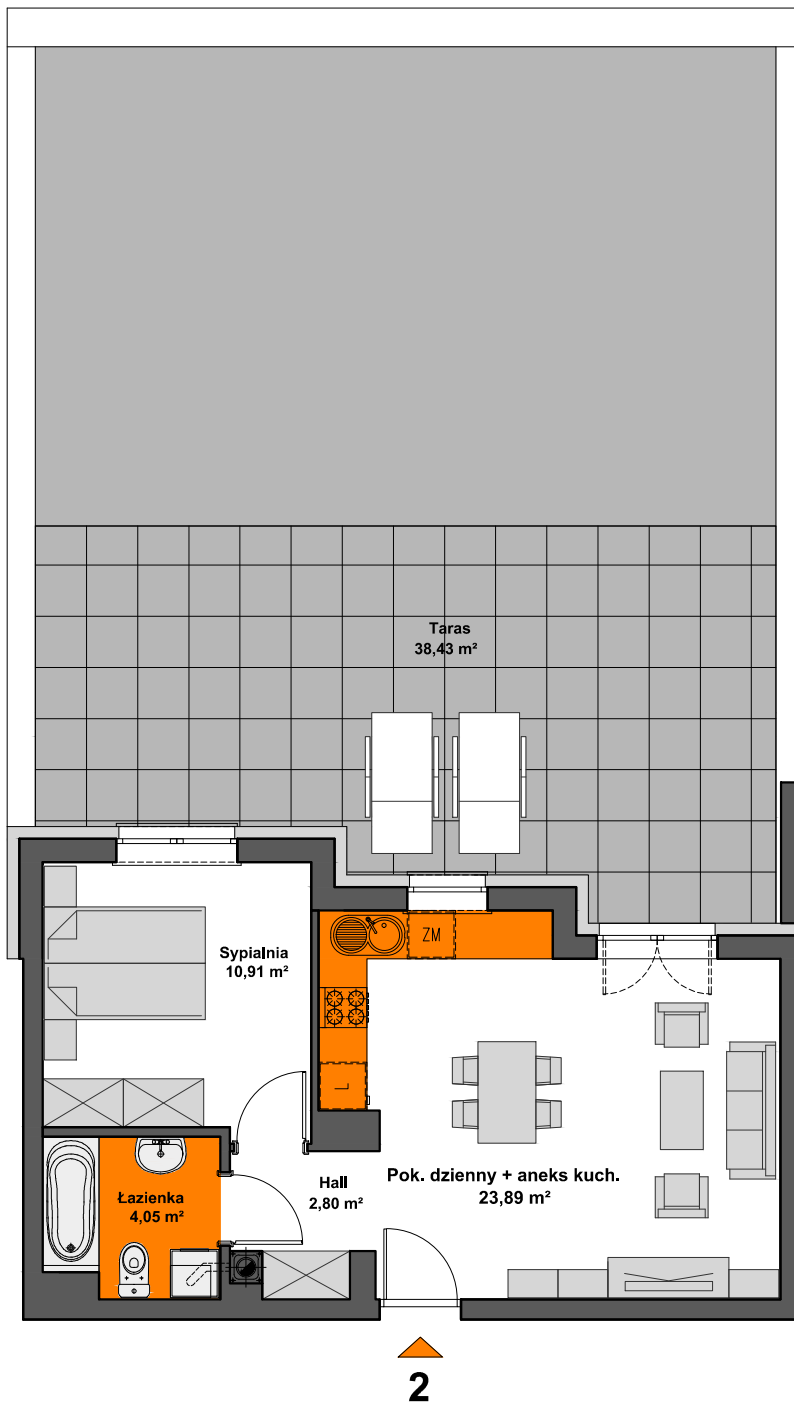


SPÓŁDZIELNIA MIESZKANIOWA "PROJEKTANT"
 BUDYNEK NR 26 NA OS. SŁONECZY STOK W RZESZOWIE

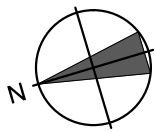

2

MIESZKANIE M2 - PARTER

dwupokojowe z aneksem kuchennym
 POWIERZCHNIA UŻYTKOWA - 41,65 m²

zestawienie powierzchni:

POK. DZIENNY+ANEKS KUCH.	- 23,89 m ²
SYPIALNIA	- 10,91 m ²
ŁAZIENKA	- 4,05 m ²
HALL	- 2,80 m ²
TARAS	- 38,43 m ²

