
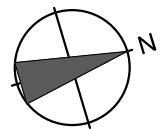
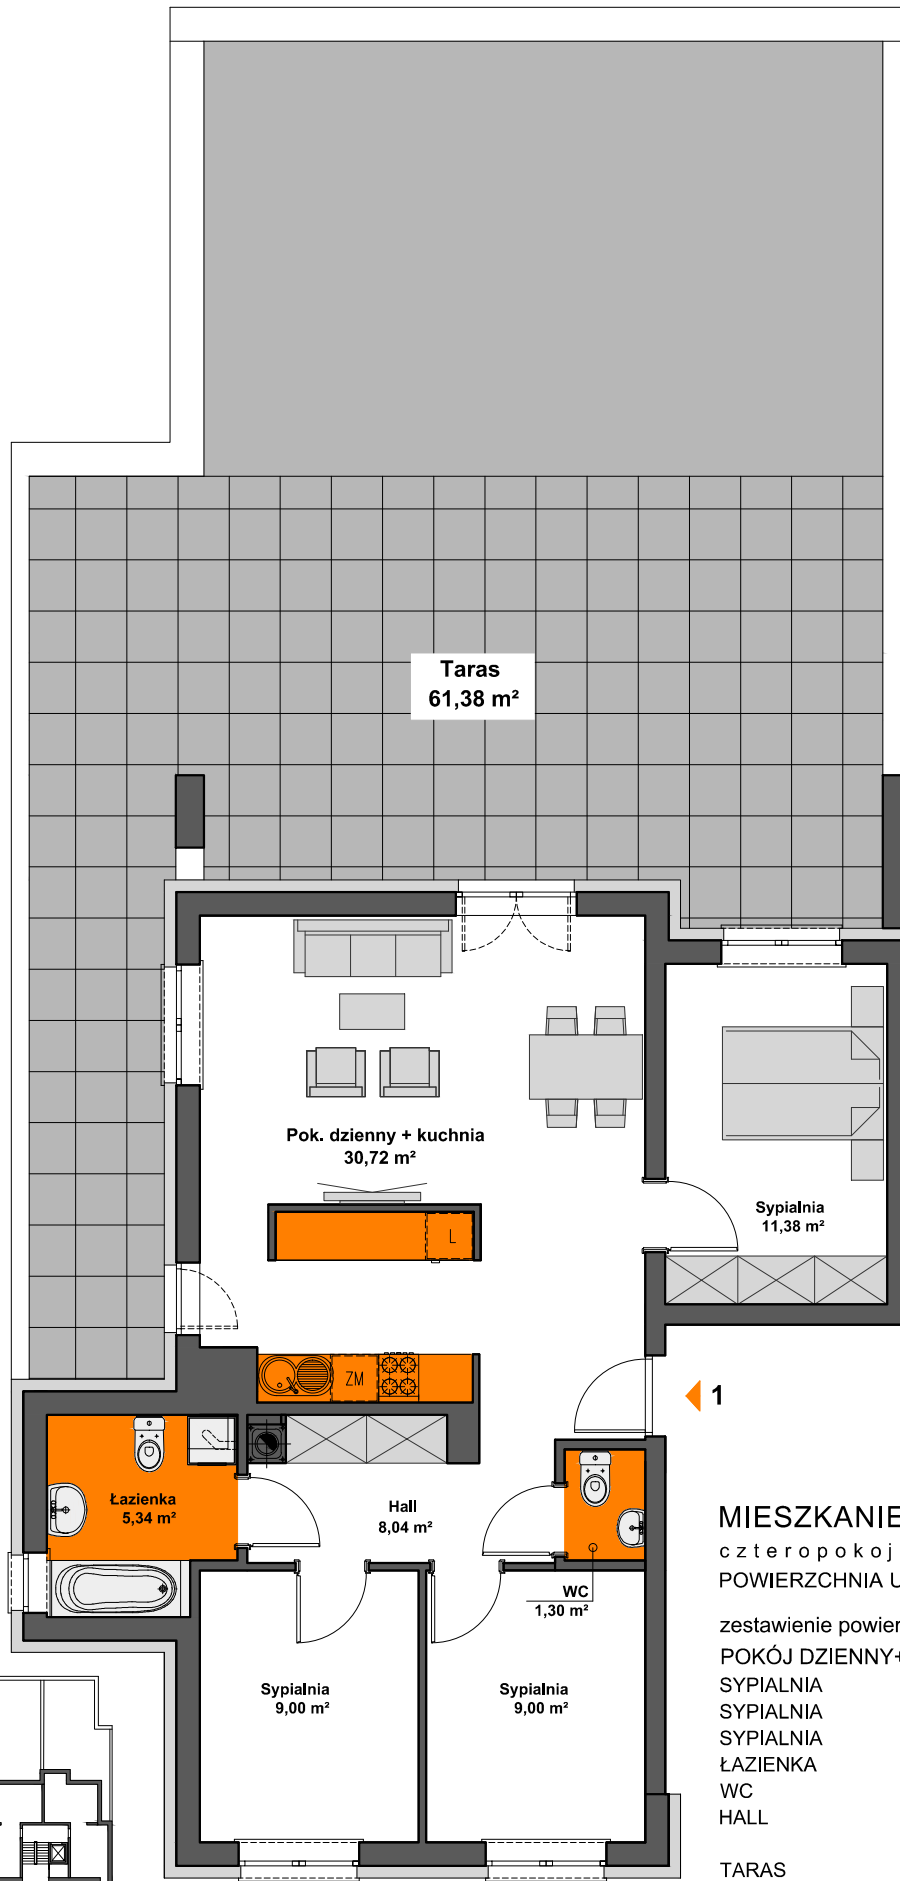


SPÓŁDZIELNIA MIESZKANIOWA "PROJEKTANT"  
 BUDYNEK NR 27 NA OS. SŁONECZY STOK W RZESZOWIE

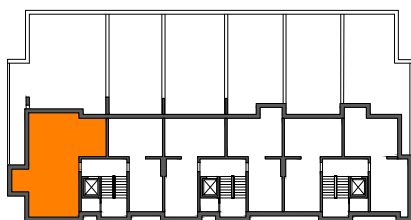

**MIESZKANIE M1 - PARTER**

czteropokojowe z kuchnią  
 POWIERZCHNIA UŻYTKOWA - 74,78 m<sup>2</sup>

zestawienie powierzchni:

POKÓJ DZIENNY+KUCHNIA	- 30,72 m <sup>2</sup>
SYPIALNIA	- 11,38 m <sup>2</sup>
SYPIALNIA	- 9,00 m <sup>2</sup>
SYPIALNIA	- 9,00 m <sup>2</sup>
ŁAZIENKA	- 5,34 m <sup>2</sup>
WC	- 1,30 m <sup>2</sup>
HALL	- 8,04 m <sup>2</sup>
TARAS	- 61,38 m <sup>2</sup>