
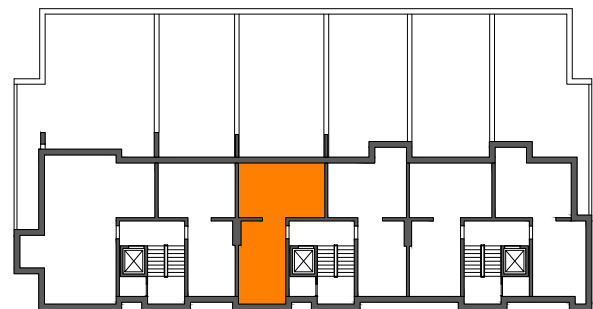
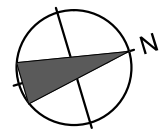


# SPÓŁDZIELNIA MIESZKANIOWA "PROJEKTANT" BUDYNEK NR 27 NA OS. SŁONECZY STOK w RZESZOWIE

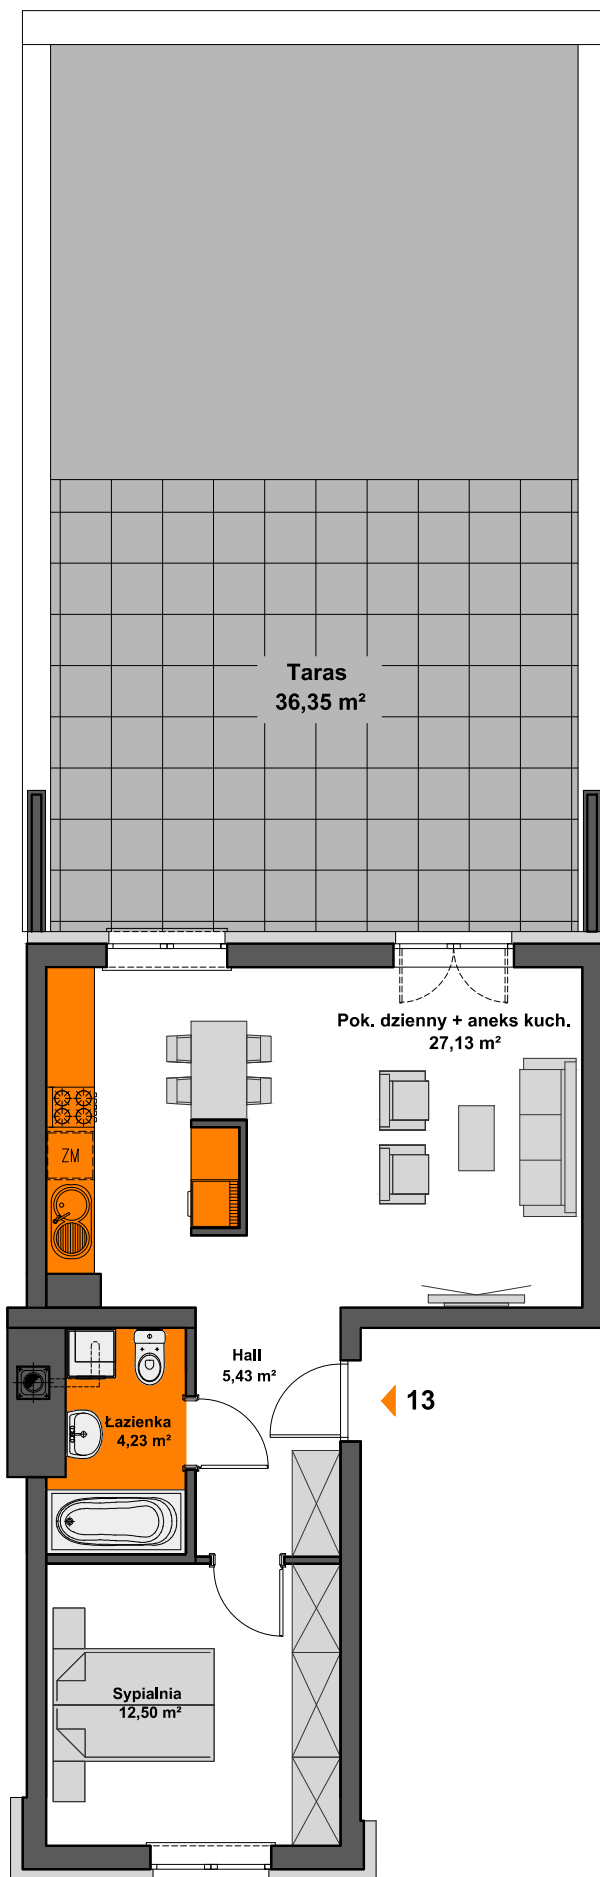

## MIESZKANIE M13 - PARTER

dwupokojowe z aneksem kuchennym  
POWIERZCHNIA UŻYTKOWA - 49,29 m<sup>2</sup>

zestawienie powierzchni:

POK. DZIENNY+ANEKS KUCH.	- 27,13 m <sup>2</sup>
SYPIALNIA	- 12,50 m <sup>2</sup>
ŁAZIENKA	- 4,23 m <sup>2</sup>
HALL	- 5,43 m <sup>2</sup>
TARAS	- 36,35 m <sup>2</sup>