
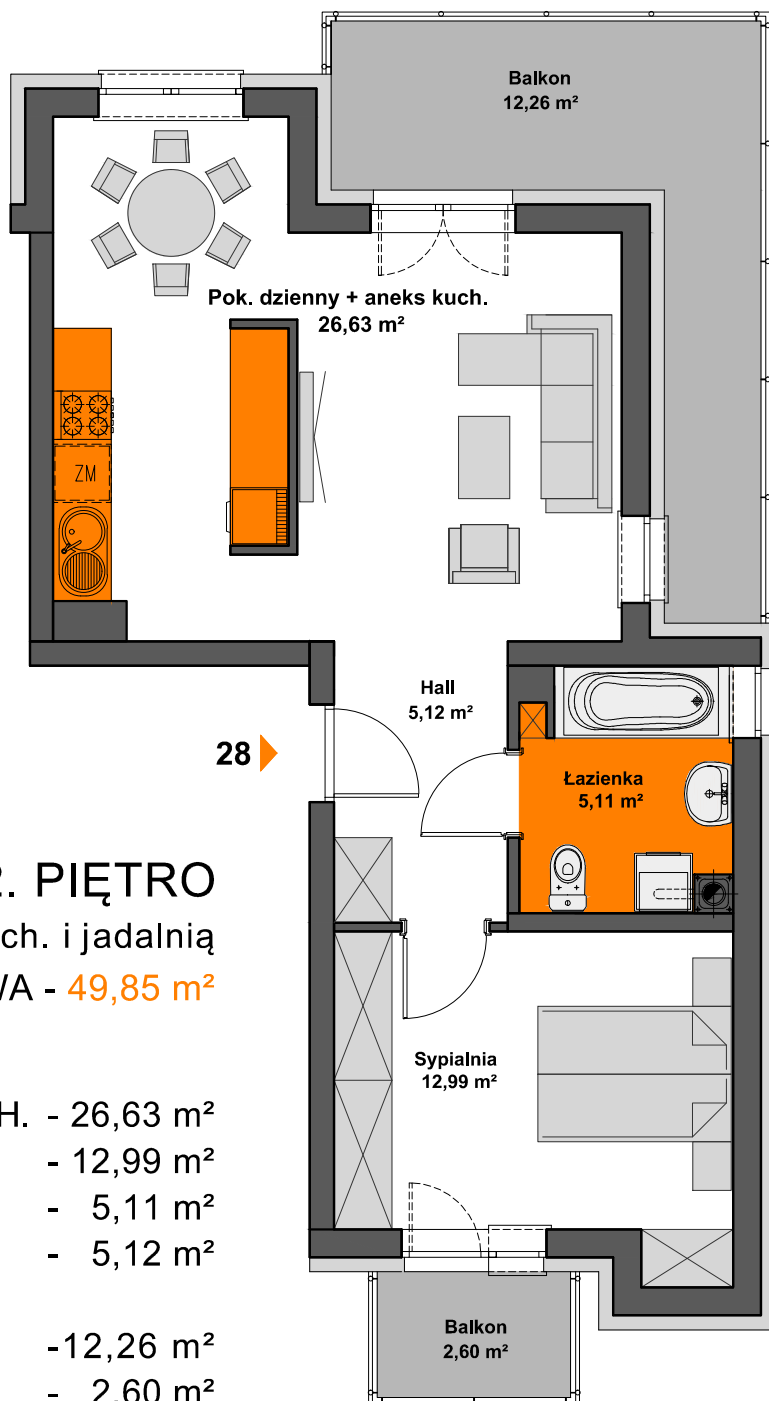


SPÓŁDZIELNIA MIESZKANIOWA "PROJEKTANT" BUDYNEK NR 27 NA OS. SŁONECZY STOK W RZESZOWIE

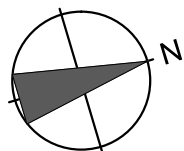


MIESZKANIE M28 - 2. PIĘTRO

dwupokojowe z aneksem kuch. i jadalnią
POWIERZCHNIA UŻYTKOWA - 49,85 m²

zestawienie powierzchni:

POK. DZIENNY+ANEKS KUCH.	- 26,63 m ²
SYPIALNIA	- 12,99 m ²
ŁAZIENKA	- 5,11 m ²
HALL	- 5,12 m ²
BALKON	- 12,26 m ²
HALL	- 2,60 m ²

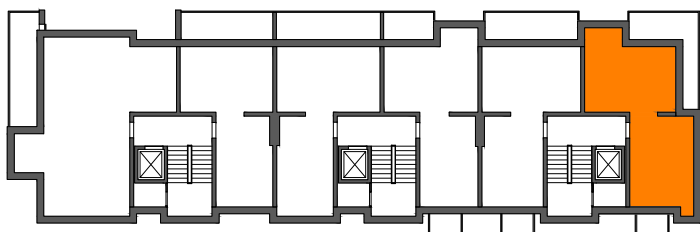

AiAW STUDIO PROJEKTOWE

mgr inż. arch. Lidia Tobiasz

35-045 Rzeszów, ul. Hetmańska 1/3