



# SPÓŁDZIELNIA MIESZKANIOWA "PROJEKTANT" BUDYNEK NR 30 NA OS. SŁONECZY STOK W RZESZOWIE

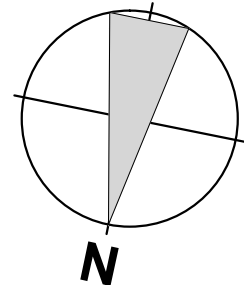

AiAW STUDIO PROJEKTOWE  
mgr inż. arch. Lidia Tobiasz  
35-045 Rzeszów, ul. Hetmańska 1/3

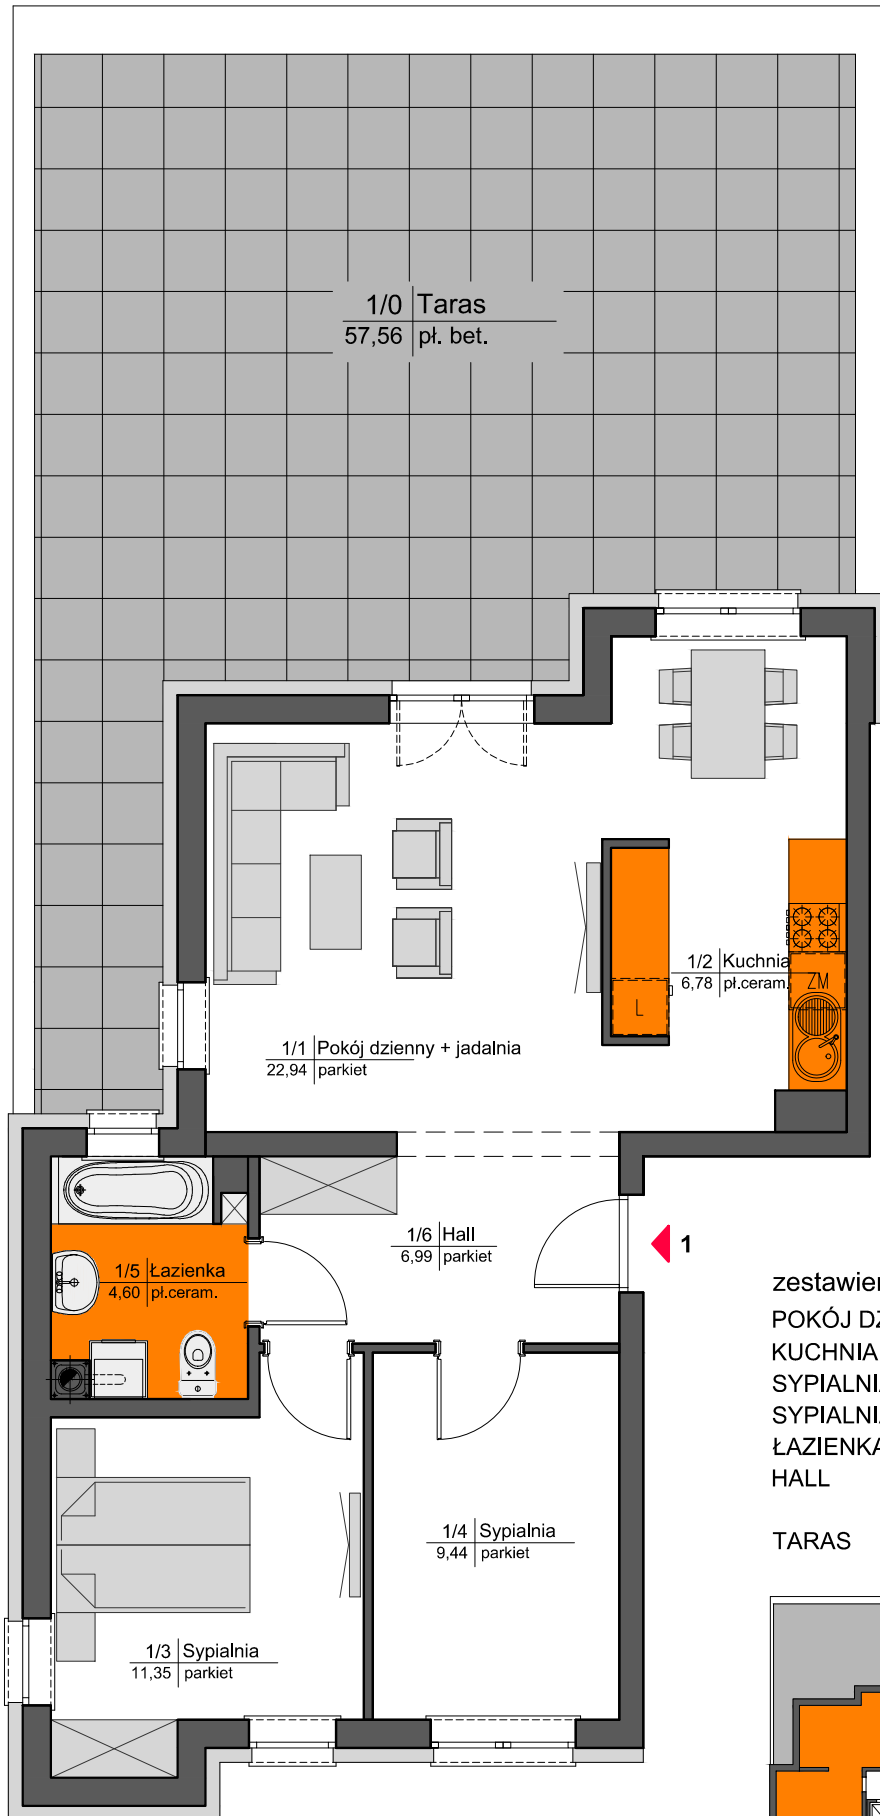

**MIESZKANIE M1 - PARTER**  
trypokojowe z kuchnią  
POWIERZCHNIA UŻYTKOWA - 62,10 m<sup>2</sup>

zestawienie powierzchni:

POKÓJ DZIENNY + JADALNIA	-	22,94 m <sup>2</sup>
KUCHNIA	-	6,78 m <sup>2</sup>
SYPIALNIA	-	11,35 m <sup>2</sup>
SYPIALNIA	-	9,44 m <sup>2</sup>
ŁAZIENKA	-	4,60 m <sup>2</sup>
HALL	-	6,99 m <sup>2</sup>
TARAS	-	57,56 m <sup>2</sup>

