



SPÓŁDZIELNIA MIESZKANIOWA "PROJEKTANT" BUDYNEK NR 30 NA OS. SŁONECZY STOK W RZESZOWIE



AiAW STUDIO PROJEKTOWE

mgr inż. arch. Lidia Tobiasz

35-045 Rzeszów, ul. Hetmańska 1/3

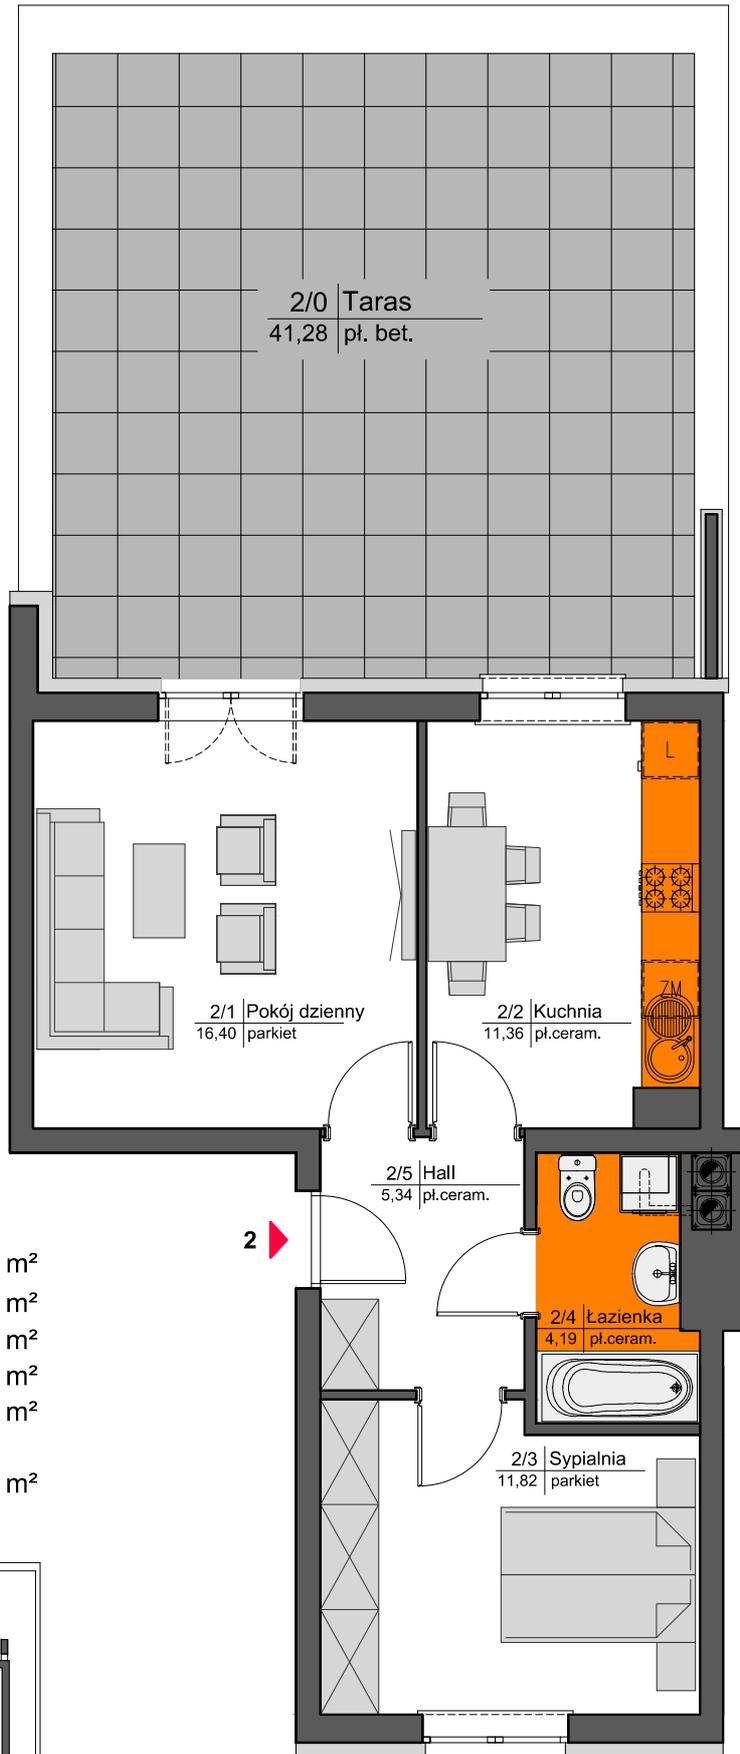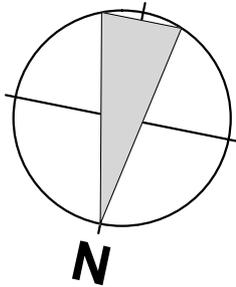

MIESZKANIE M2 - PARTER

dwupokojowe z kuchnią

POWIERZCHNIA UŻYTKOWA - 49,11 m²

zestawienie powierzchni:

POKÓJ DZIENNY - 16,40 m²

KUCHNIA - 11,36 m²

SYPIALNIA - 11,82 m²

ŁAZIENKA - 4,19 m²

HALL - 5,34 m²

TARAS - 41,28 m²

