



SPÓŁDZIELNIA MIESZKANIOWA "PROJEKTANT" BUDYNEK NR 31 NA OS. SŁONECZY STOK W RZESZOWIE

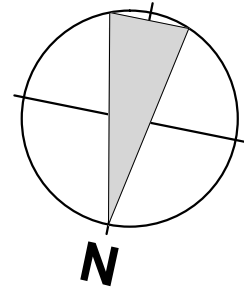

AiAW STUDIO PROJEKTOWE
mgr inż. arch. Lidia Tobiasz
35-045 Rzeszów, ul. Hetmańska 1/3

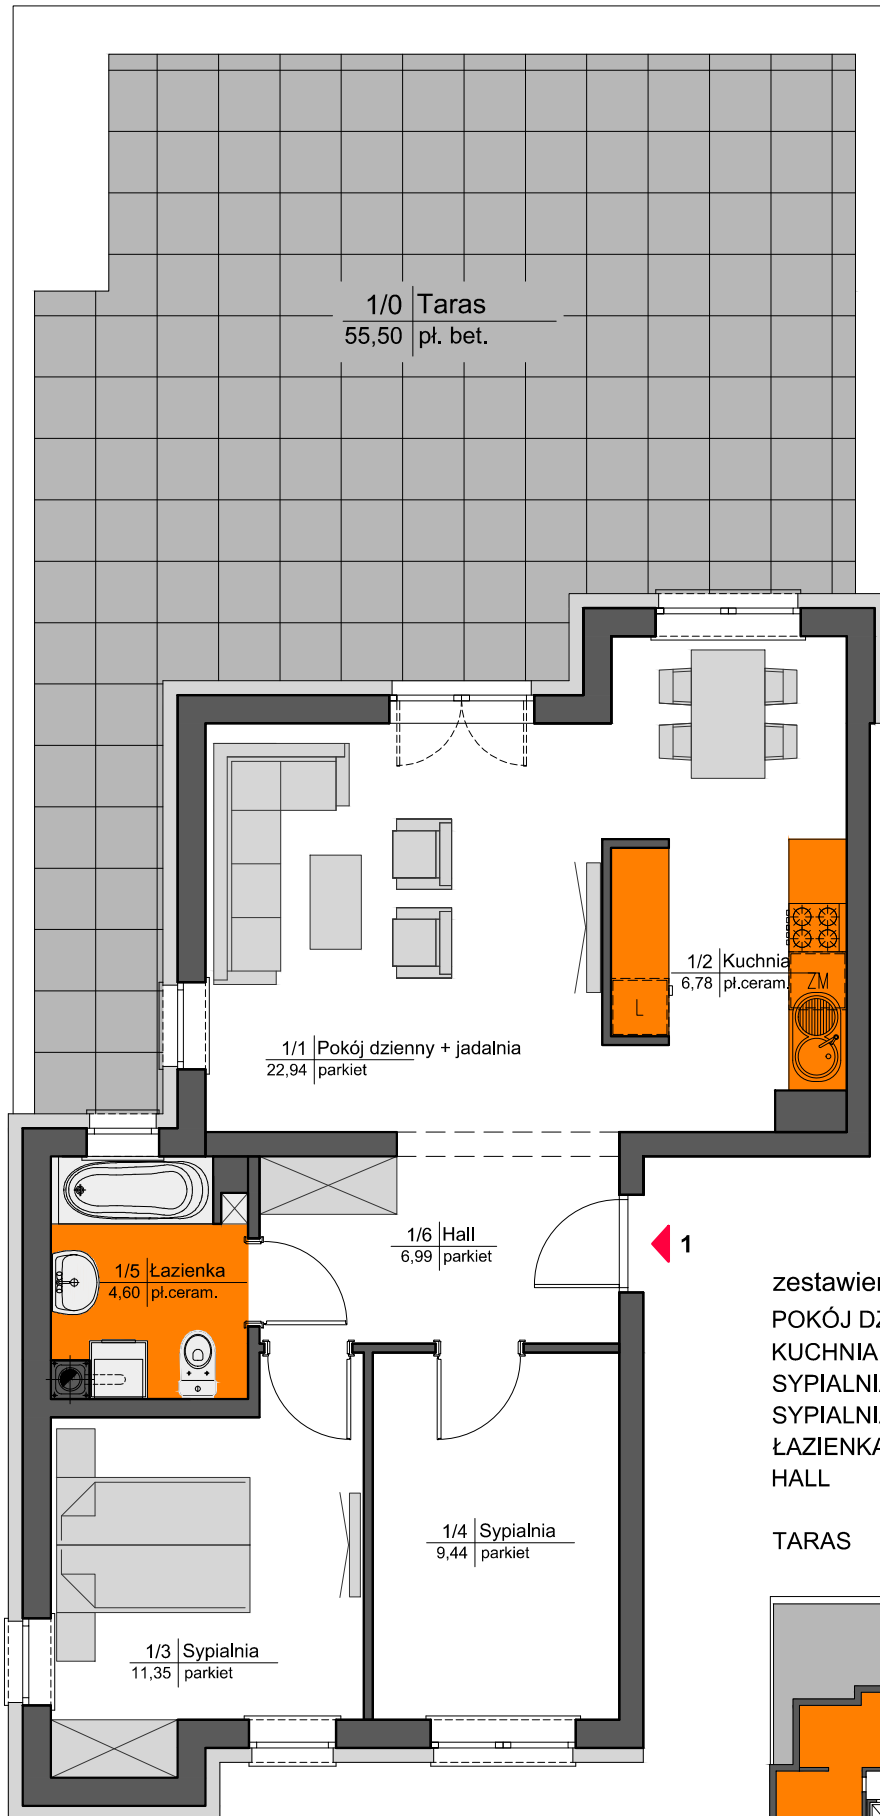

MIESZKANIE M1 - PARTER
trypokojowe z kuchnią
POWIERZCHNIA UŻYTKOWA - 62,10 m²

zestawienie powierzchni:

POKÓJ DZIENNY + JADALNIA	-	22,94 m ²
KUCHNIA	-	6,78 m ²
SYPIALNIA	-	11,35 m ²
SYPIALNIA	-	9,44 m ²
ŁAZIENKA	-	4,60 m ²
HALL	-	6,99 m ²
TARAS	-	55,50 m ²

