
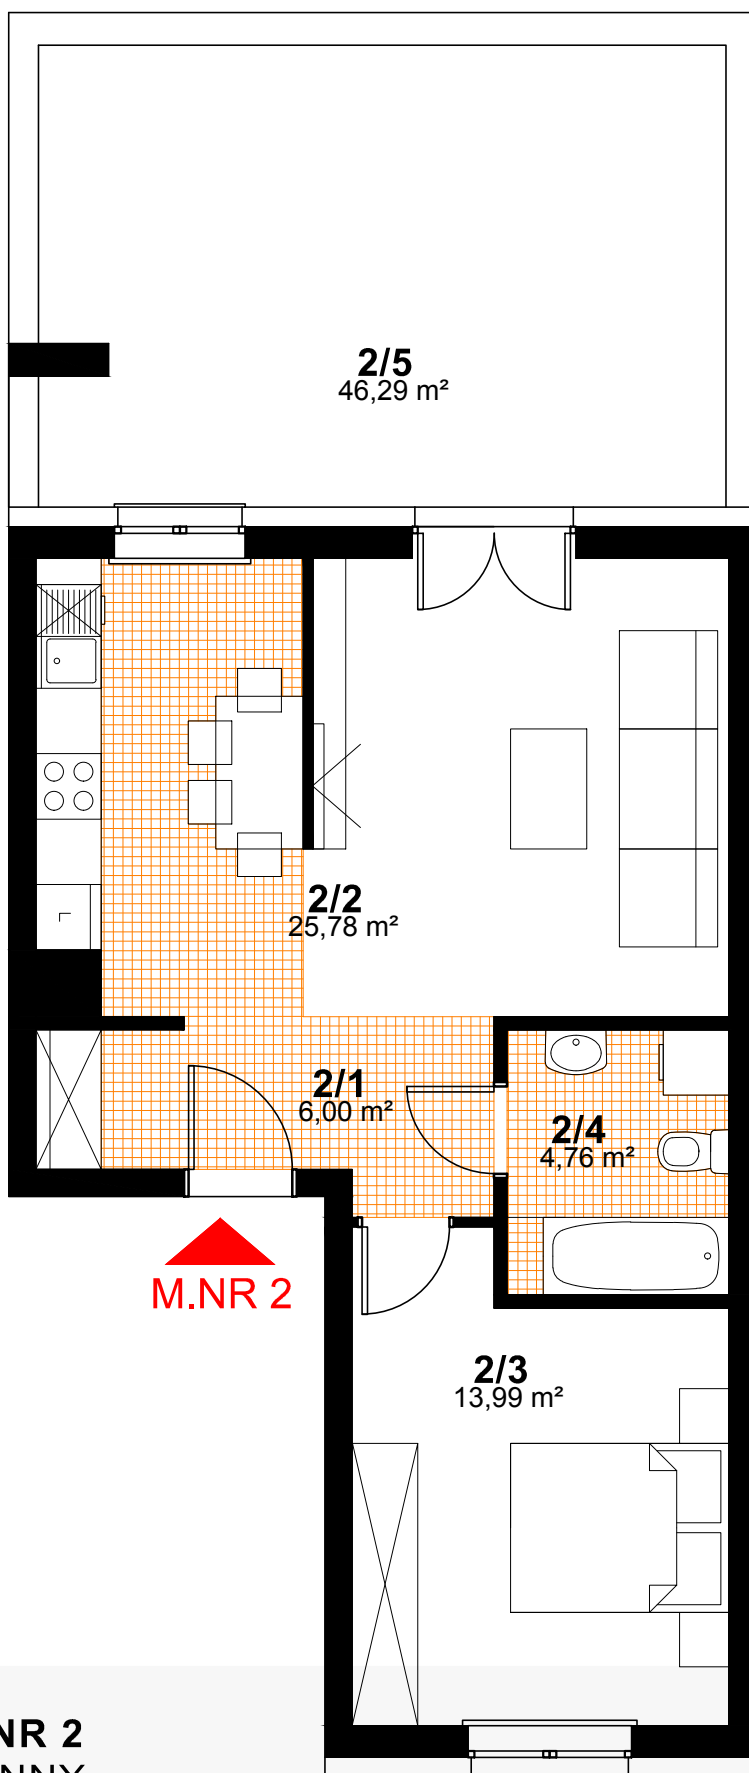
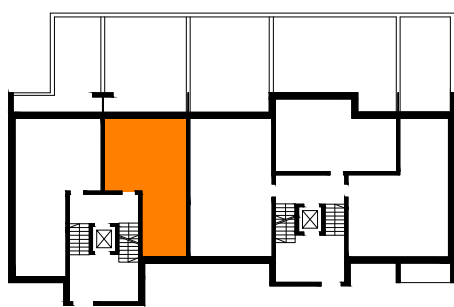


**SPÓŁDZIELNIA MIESZKANIOWA "PROJEKTANT"**  
**BUDYNEK NR 37, OS. SŁONECZNY STOK, RZESZÓW**

nr pom.	nazwa pomieszczenia	pow.- m <sup>2</sup>
2/1	hol	6,00
2/2	pokój dzienny + aneks kuchenny	25,78
2/3	sypialnia	13,99
2/4	łazienka	4,76

**RAZEM - 50,53 m<sup>2</sup>**

2/5	taras	46,29
-----	-------	-------

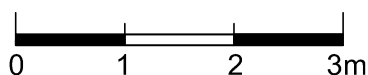

**PARTER**  
**KONCEPCJA MIESZKANIA NR 2**  
**2 POKOJE + ANEKS KUCHENNY**  
**POW. - 50,53 m<sup>2</sup>**

