



SPÓŁDZIELNIA MIESZKANIOWA "PROJEKTANT"
BUDYNEK NR 37, OS. SŁONECZNY STOK, RZESZÓW

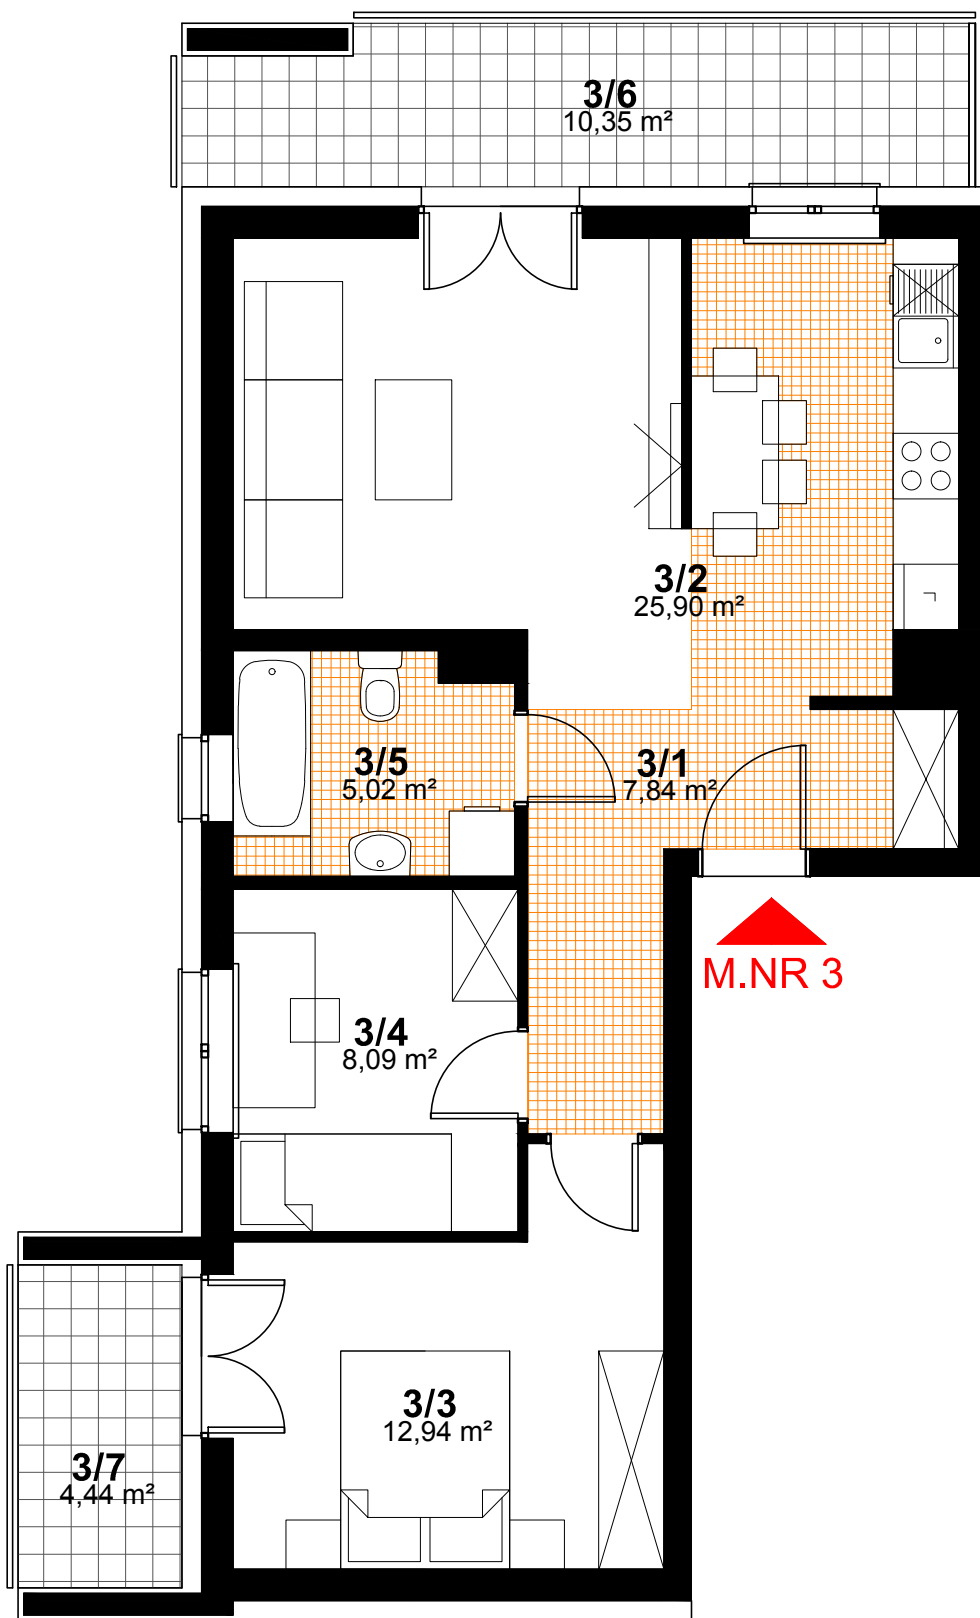

nr pom.	nazwa pomieszczenia	pow.- m ²
3/1	hol	7,84
3/2	pokój dzienny + aneks kuchenny	25,90
3/3	sypialnia	12,94
3/4	sypialnia	8,09
3/5	łazienka	5,02

RAZEM - 59,79 m²

3/6	balkon	10,35
3/7	balkon	4,44

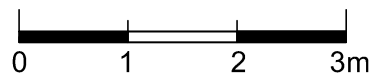

PIĘTRO 1
KONCEPCJA MIESZKANIA NR 3
3 POKOJE + ANEKS KUCHENNY
POW. - 59,79 m²

