



SPÓŁDZIELNIA MIESZKANIOWA "PROJEKTANT"
BUDYNEK NR 37, OS. SŁONECZNY STOK, RZESZÓW

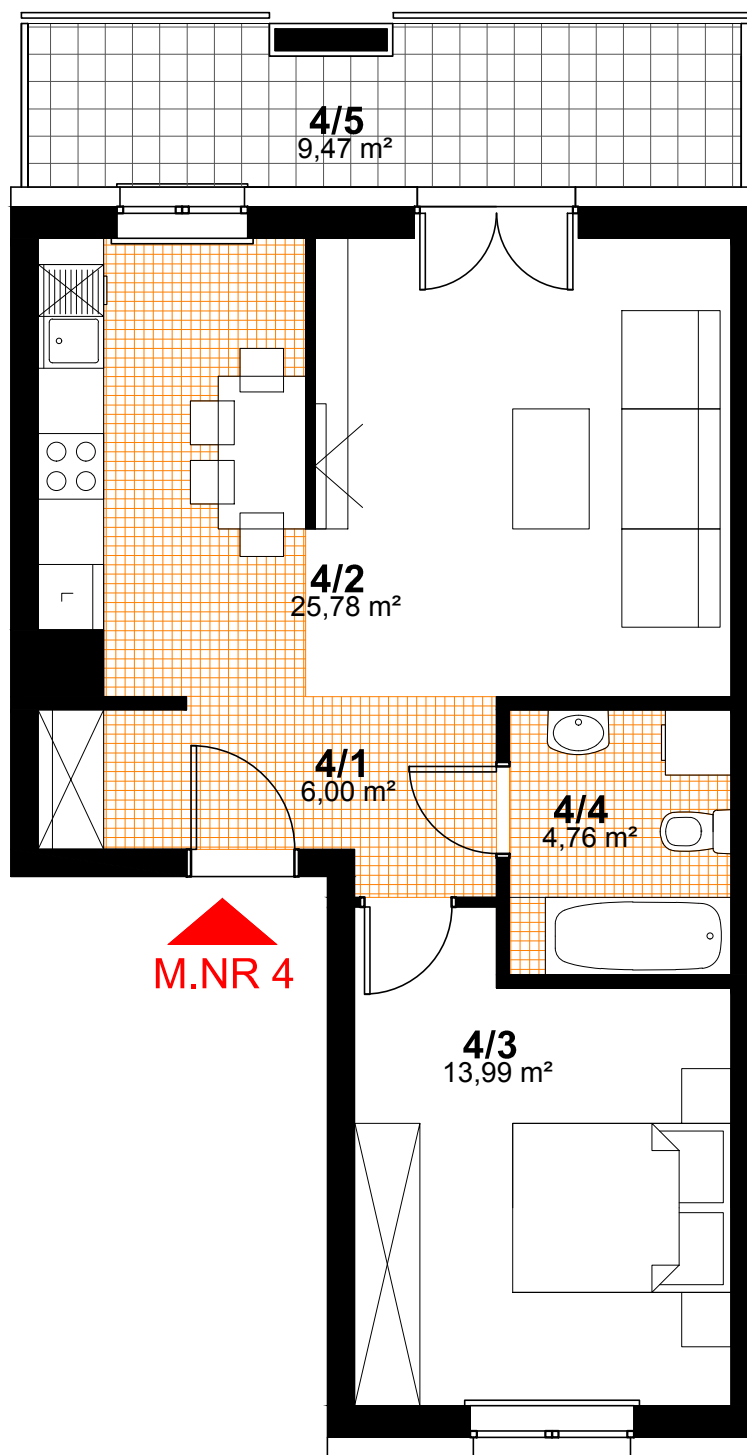

| nr pom. | nazwa pomieszczenia | pow.- m ² |
|---------|--------------------------------|----------------------|
| 4/1 | hol | 6,00 |
| 4/2 | pokój dzienny + aneks kuchenny | 25,78 |
| 4/3 | sypialnia | 13,99 |
| 4/4 | łazienka | 4,76 |

RAZEM - 50,53 m²

| | | |
|-----|--------|------|
| 4/5 | balkon | 9,47 |
|-----|--------|------|

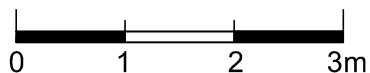

PIĘTRO 1
KONCEPCJA MIESZKANIA NR 4
2 POKOJE + ANEKS KUCHENNY
POW. - 50,53 m²

