



SPÓŁDZIELNIA MIESZKANIOWA "PROJEKTANT"
BUDYNEK NR 37, OS. SŁONECZNY STOK, RZESZÓW

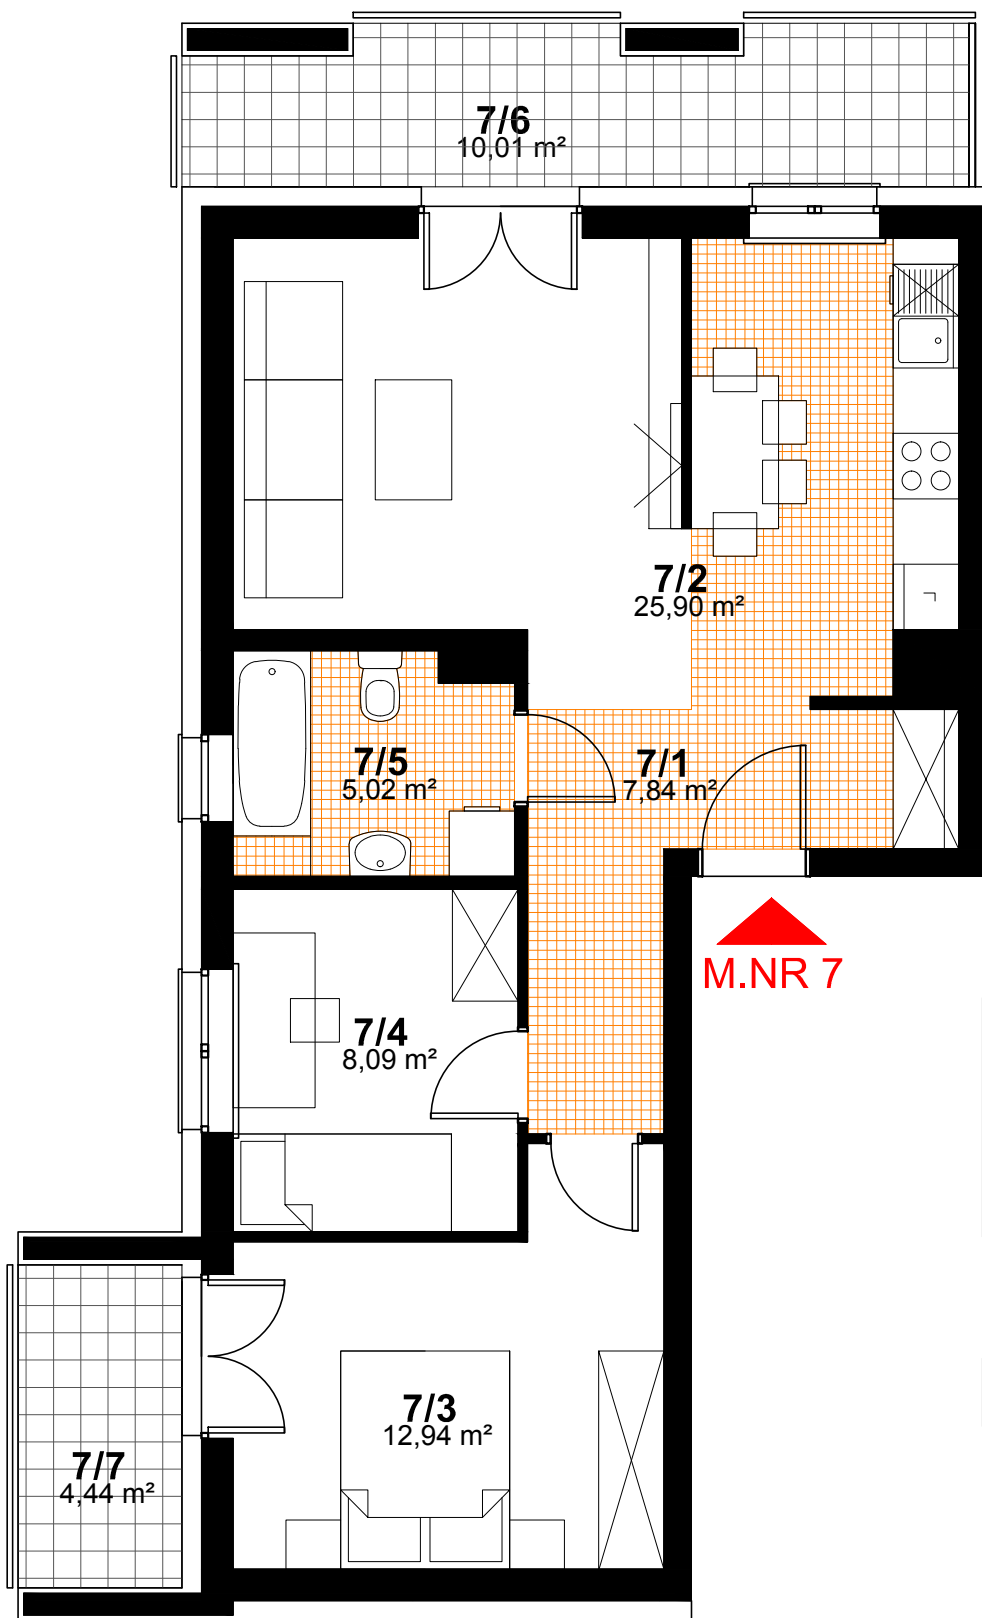

| nr pom. | nazwa pomieszczenia | pow.- m ² |
|---------|--------------------------------|----------------------|
| 7/1 | hol | 7,84 |
| 7/2 | pokój dzienny + aneks kuchenny | 25,90 |
| 7/3 | sypialnia | 12,94 |
| 7/4 | sypialnia | 8,09 |
| 7/5 | łazienka | 5,02 |

RAZEM - 59,79 m²

| | | |
|-----|--------|-------|
| 7/6 | balkon | 10,01 |
| 7/7 | balkon | 4,44 |

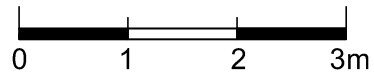

PIĘTRO 3
KONCEPCJA MIESZKANIA NR 7
3 POKOJE + ANEKS KUCHENNY
POW. - 59,79 m²

