



SPÓŁDZIELNIA MIESZKANIOWA "PROJEKTANT"
BUDYNEK NR 38, OS. SŁONECZNY STOK, RZESZÓW

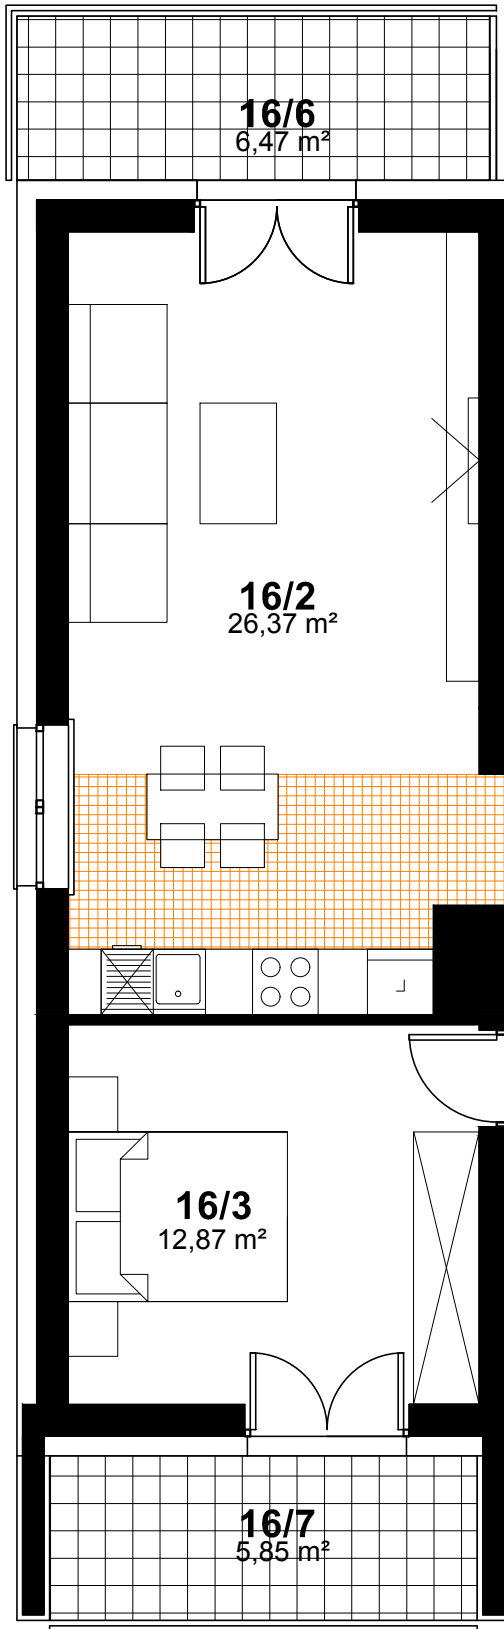


nr pom.	nazwa pomieszczenia	pow.- m ²
16/1	hol	9,18
16/2	pokój dzienny + aneks kuchenny	26,37
16/3	sypialnia	12,87
16/4	sypialnia	8,48
16/5	łazienka	4,18

RAZEM - 61,08m²

16/6	balkon	6,47
16/7	balkon	5,85

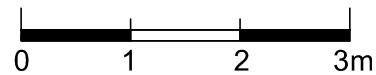

M.NR 16

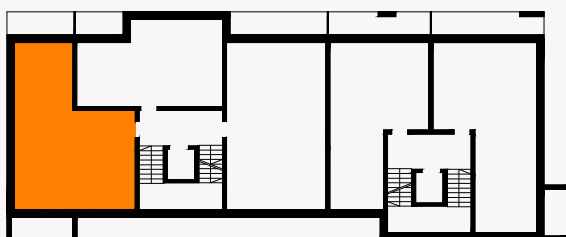

PIĘTRO 1
KONCEPCJA MIESZKANIA NR 16
3 POKOJE + ANEKS KUCHENNY
POW. - 61,08 m²

