



SPÓŁDZIELNIA MIESZKANIOWA "PROJEKTANT"

BUDYNEK NR 40, OS. SŁONECZNY STOK, RZESZÓW

nr pom.	nazwa pomieszczenia	pow.- m ²
2/1	hol	5,76
2/2	pokój dzienny + aneks kuchenny	25,77
2/3	sypialnia	13,99
2/4	łazienka	4,70

RAZEM - 50,22m²

2/5	balkon	9,76
-----	--------	------

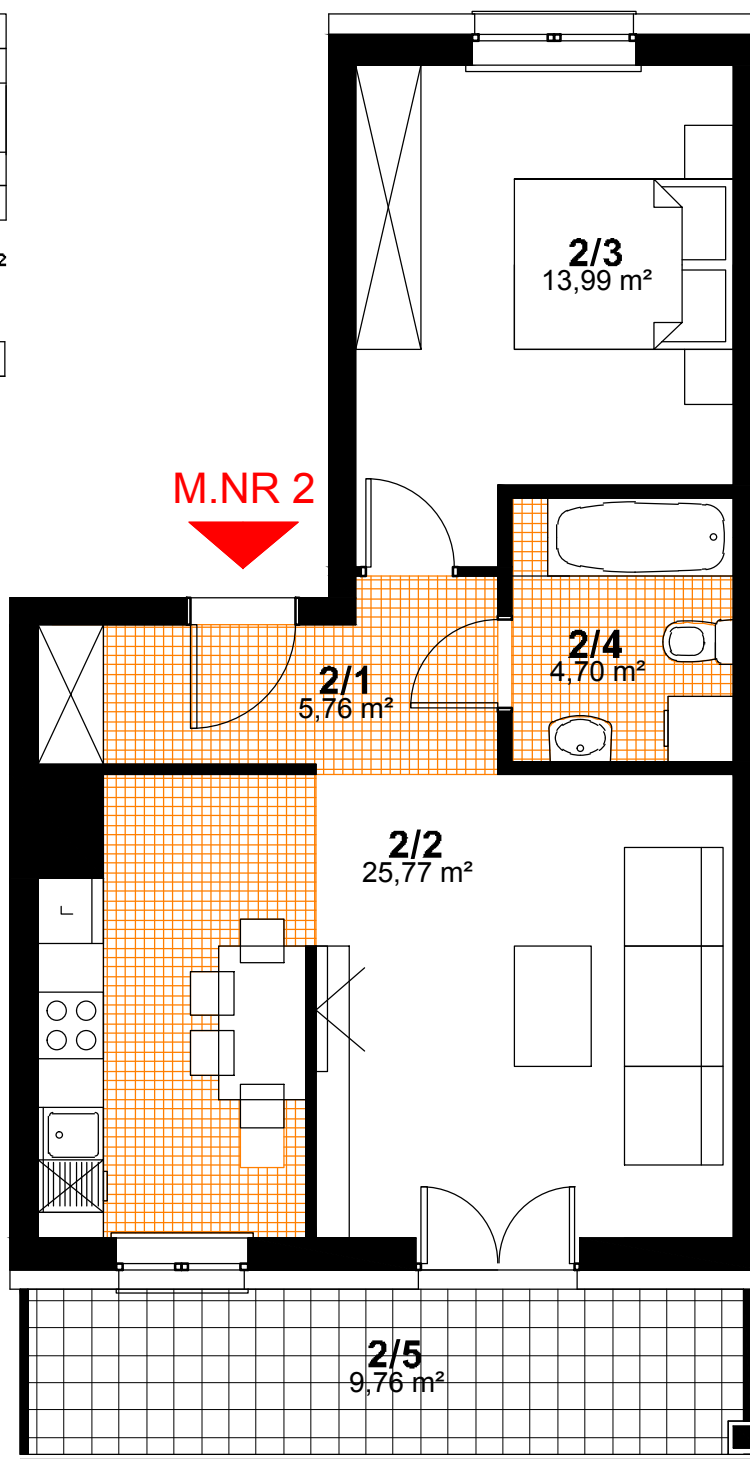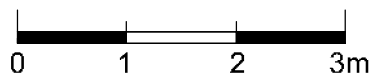

PARTER
KONCEPCJA MIESZKANIA NR 2
2 POKOJE + ANEKS KUCHENNY
POW. - 50,22 m²

