



SPÓŁDZIELNIA MIESZKANIOWA "PROJEKTANT"

BUDYNEK NR 40, OS. SŁONECZNY STOK, RZESZÓW

nr pom.	nazwa pomieszczenia	pow.- m ²
6/1	hol	5,76
6/2	pokój dzienny + aneks kuchenny	25,77
6/3	sypialnia	13,99
6/4	łazienka	4,70

RAZEM - 50,22m²

6/5	balkon	9,81
-----	--------	------

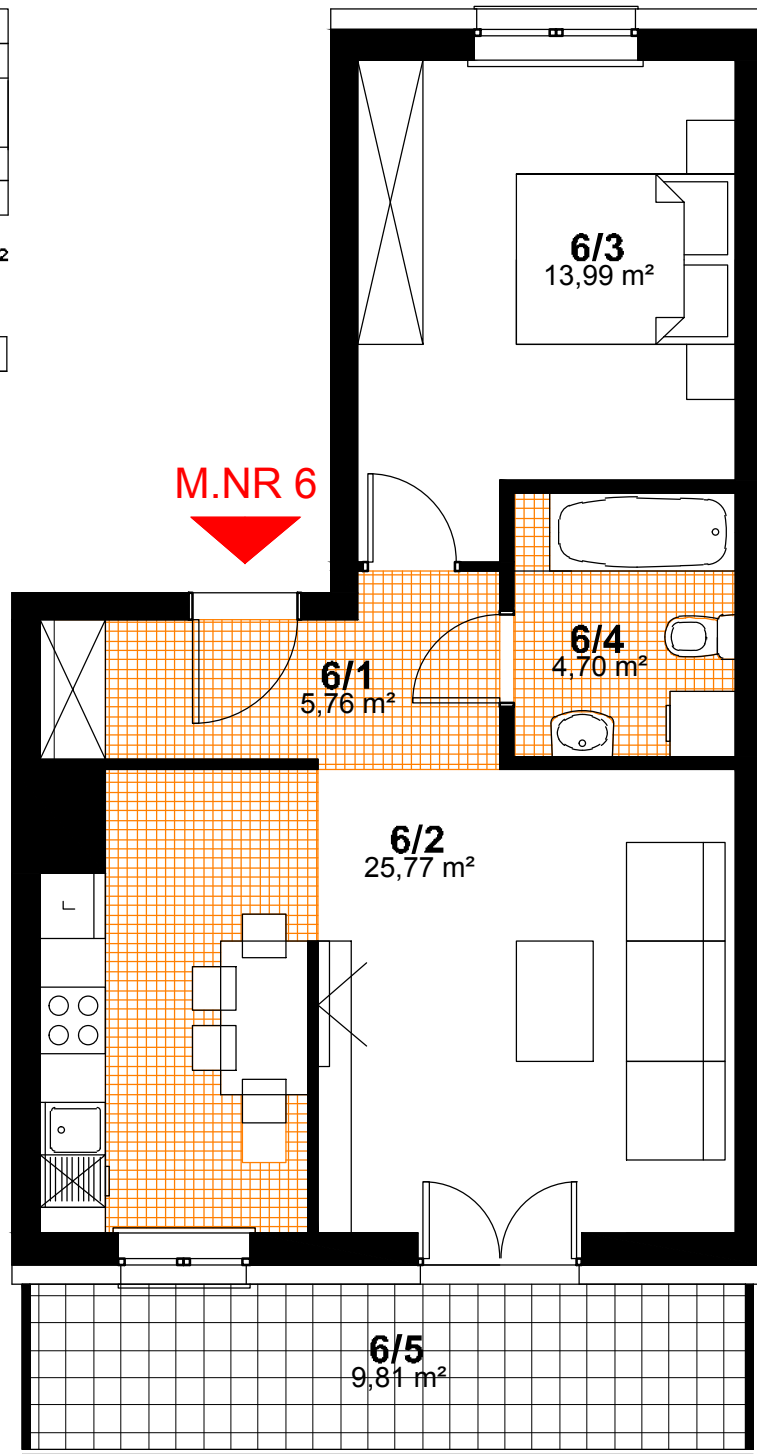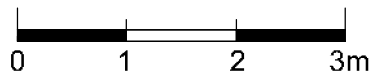

PIĘTRO 2
KONCEPCJA MIESZKANIA NR 6
2 POKOJE + ANEKS KUCHENNY
POW. - **50,22 m²**

