
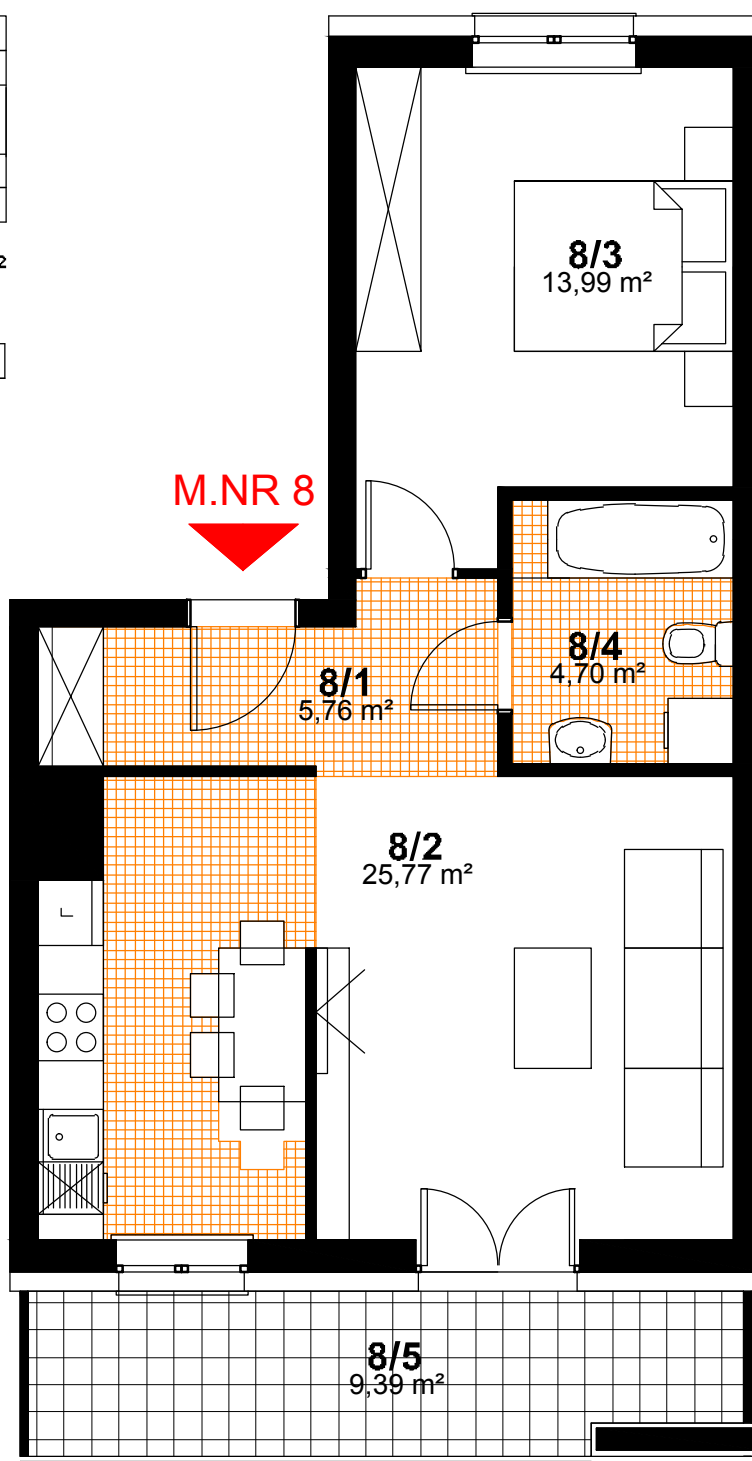


SPÓŁDZIELNIA MIESZKANIOWA "PROJEKTANT"
BUDYNEK NR 40, OS. SŁONECZNY STOK, RZESZÓW

nr pom.	nazwa pomieszczenia	pow.- m ²
8/1	hol	5,76
8/2	pokój dzienny + aneks kuchenny	25,77
8/3	sypialnia	13,99
8/4	łazienka	4,70

RAZEM - 50,22m²

8/5	balkon	9,39
-----	--------	------

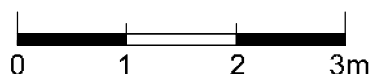

PIĘTRO 3
KONCEPCJA MIESZKANIA NR 8
2 POKOJE + ANEKS KUCHENNY
POW. - 50,22 m²

