



**SPÓŁDZIELNIA MIESZKANIOWA "PROJEKTANT"**  
**BUDYNEK NR 40, OS. SŁONECZNY STOK, RZESZÓW**

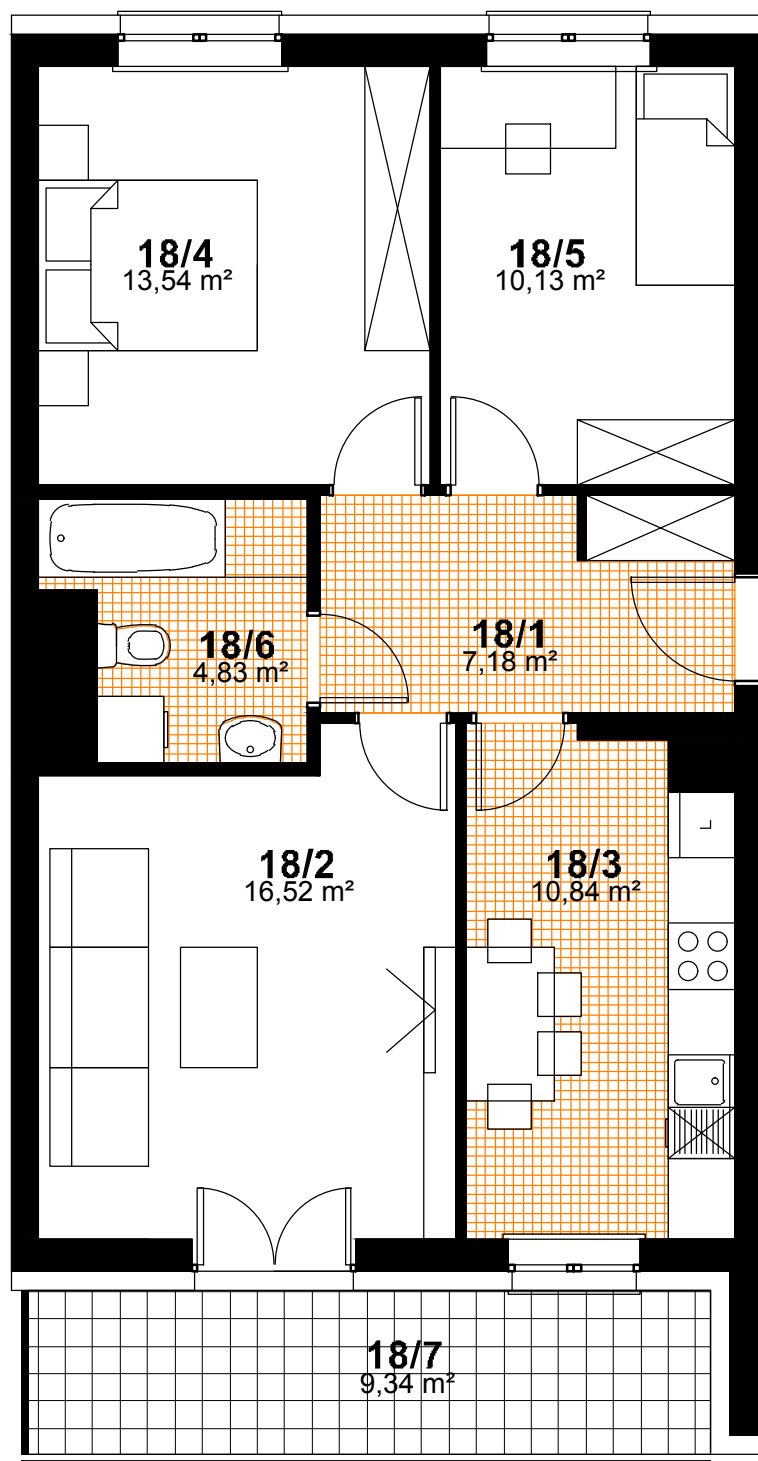

nr pom.	nazwa pomieszczenia	pow.- m <sup>2</sup>
18/1	hol	7,18
18/2	pokój dzienny	16,52
18/3	kuchnia	10,84
18/4	sypialnia	13,54
18/5	sypialnia	10,13
18/6	łazienka	4,83

**RAZEM - 63,04m<sup>2</sup>**

18/7	balkon	9,34
------	--------	------

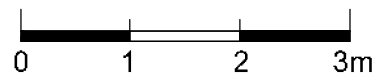

**PIĘTRO 2**  
**KONCEPCJA MIESZKANIA NR 18**  
**3 POKOJE + KUCHNIA**  
**POW. - 63,04 m<sup>2</sup>**

