


SPÓŁDZIELNIA MIESZKANIOWA "PROJEKTANT"
BUDYNEK NR 41, OS. SŁONECZNY STOK, RZESZÓW

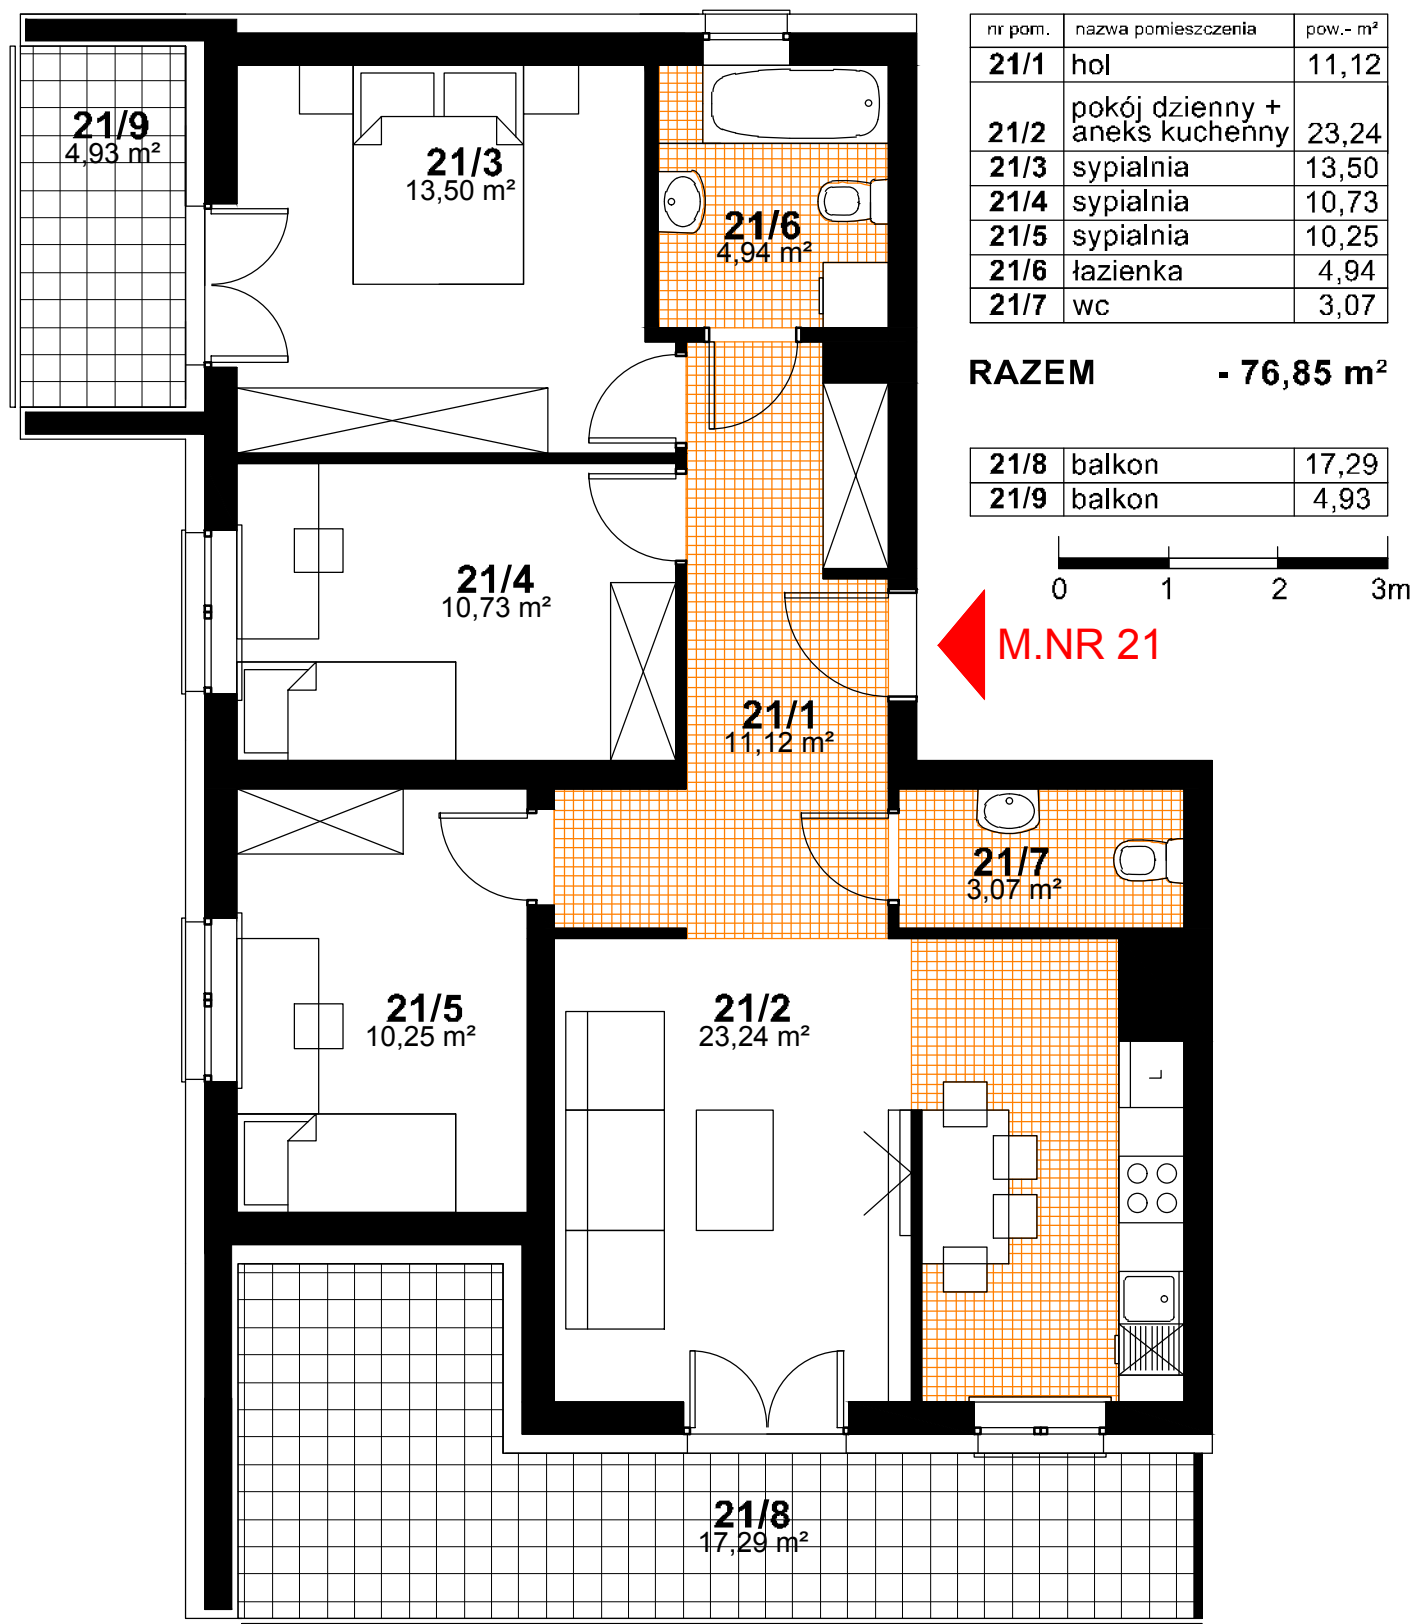

PIĘTRO 3
KONCEPCJA MIESZKANIA NR 21
4 POKOJE + ANEKS KUCHENNY
POW. - 76,85 m²

