


SPÓŁDZIELNIA MIESZKANIOWA "PROJEKTANT"

BUDYNEK NR 42, OS. SŁONECZNY STOK, RZESZÓW


nr pom.	nazwa pomieszczenia	pow.- m ²
20/1	hol	7,22
20/2	pokój dzienny	16,52
20/3	kuchnia	10,71
20/4	sypialnia	10,10
20/5	sypialnia	13,50
20/6	łazienka	4,83

RAZEM - 62,88m²

20/7	balkon	9,40
------	--------	------

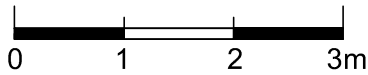

M.NR 20

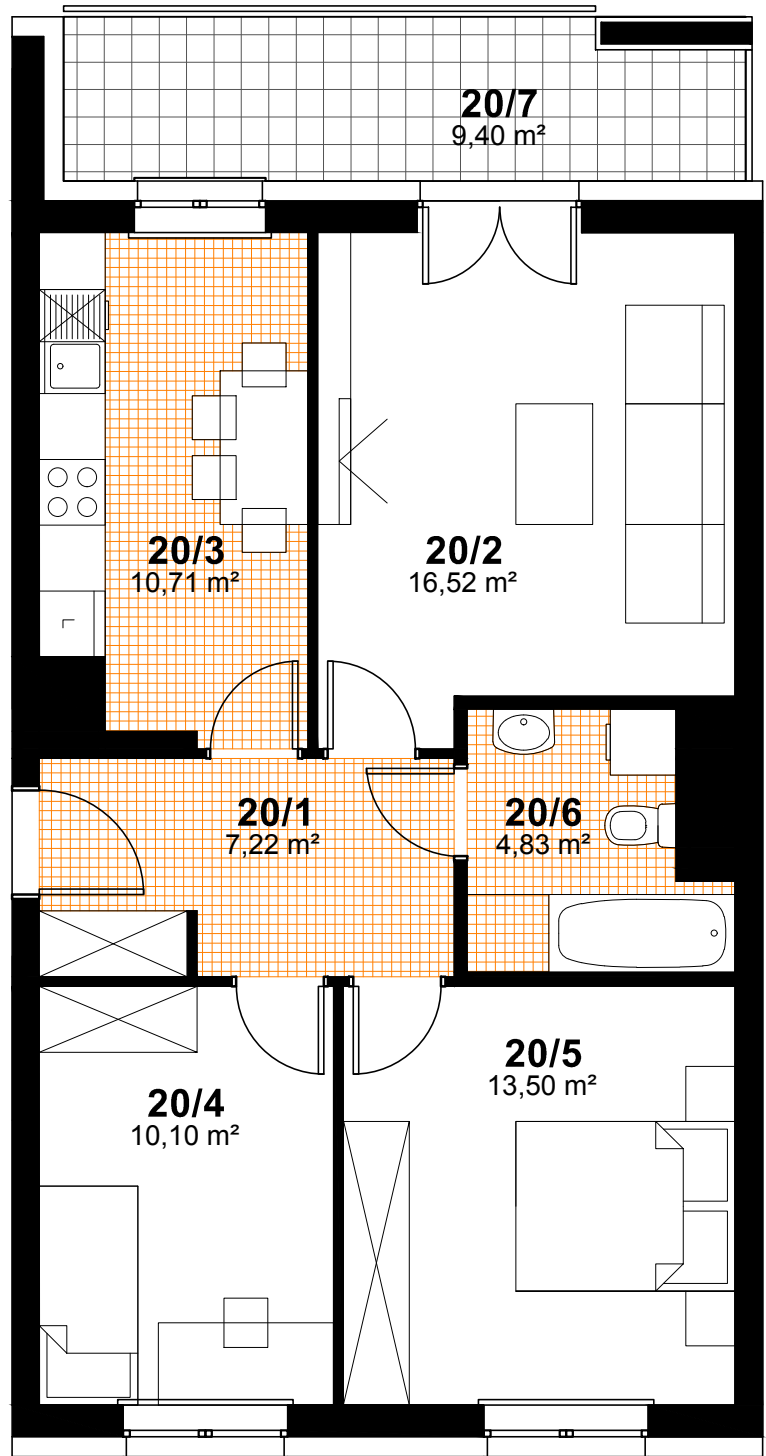

PIĘTRO 2
KONCEPCJA MIESZKANIA NR 20
3 POKOJE + KUCHNIA
POW. - **62,88 m²**

