


SPÓŁDZIELNIA MIESZKANIOWA "PROJEKTANT"

BUDYNEK NR 42, OS. SŁONECZNY STOK, RZESZÓW


nr pom.	nazwa pomieszczenia	pow.- m ²
26/1	hol	7,22
26/2	pokój dzienny	16,52
26/3	kuchnia	10,71
26/4	sypialnia	10,10
26/5	sypialnia	13,50
26/6	łazienka	4,83

RAZEM - 62,88m²

26/7	balkon	9,40
------	--------	------

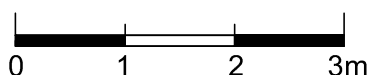

M.NR 26

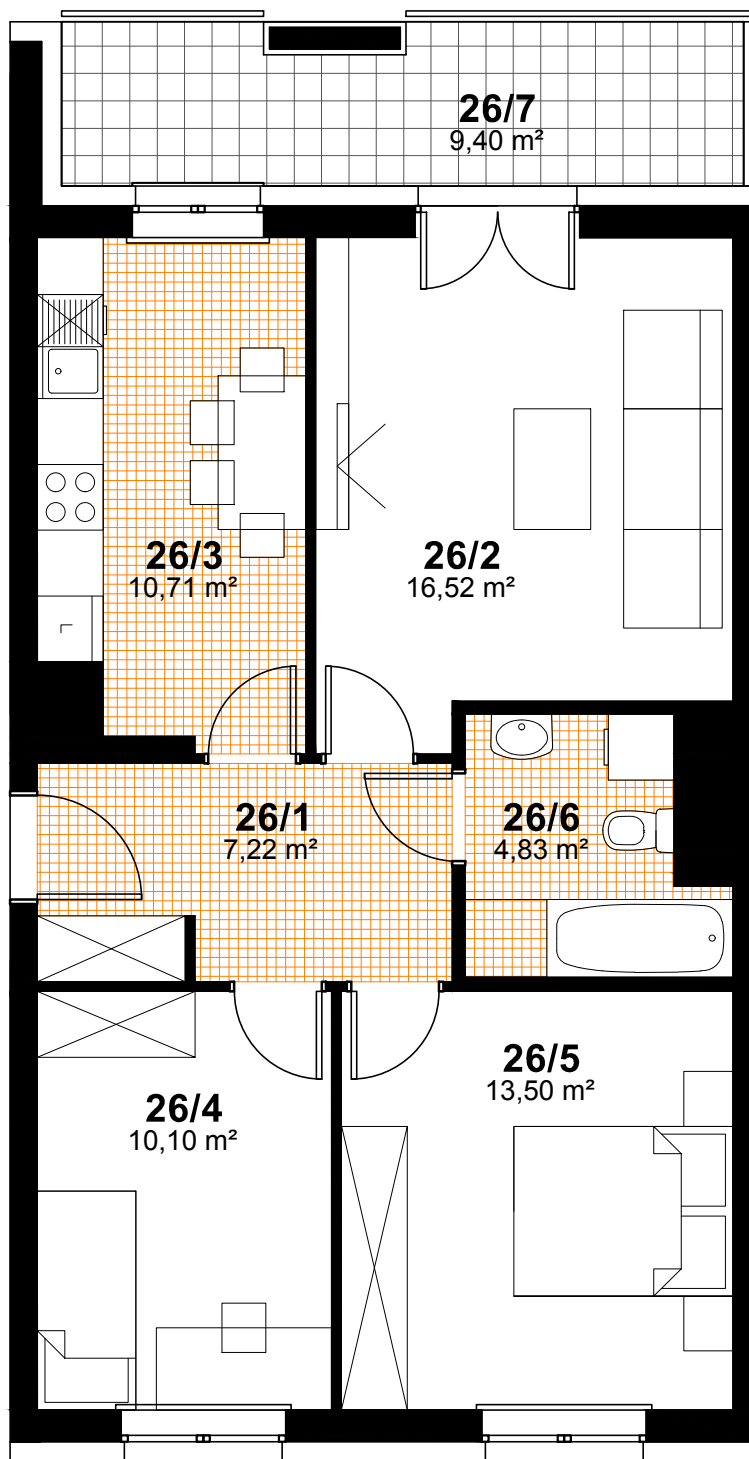

PIĘTRO 4
KONCEPCJA MIESZKANIA NR 26
3 POKOJE + KUCHNIA
POW. - **62,88 m²**

