



SPÓŁDZIELNIA MIESZKANIOWA "PROJEKTANT"
BUDYNEK NR 45, OS. SŁONECZNY STOK, RZESZÓW

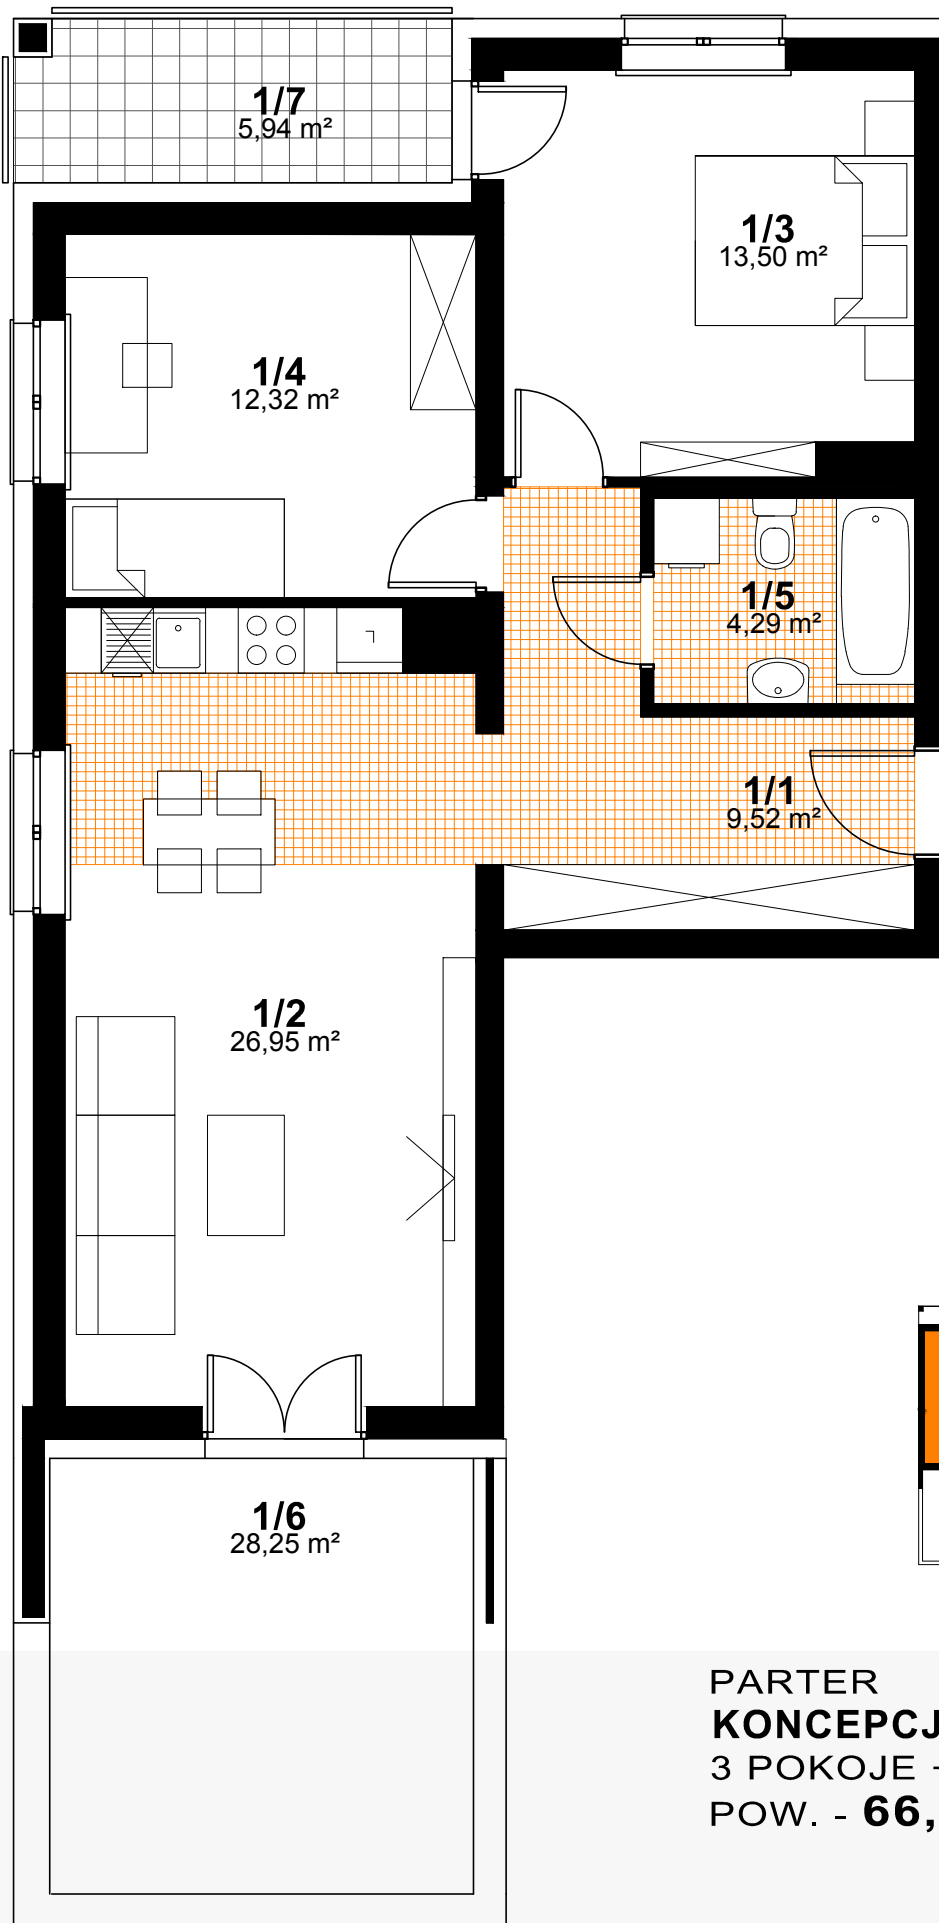


| nr pom. | nazwa pomieszczenia | pow.- m ² |
|---------|--------------------------------|----------------------|
| 1/1 | hol | 9,52 |
| 1/2 | pokój dzienny + aneks kuchenny | 26,95 |
| 1/3 | sypialnia | 13,50 |
| 1/4 | sypialnia | 12,32 |
| 1/5 | łazienka | 4,29 |

RAZEM - 66,58 m²

| | | |
|-----|--------|-------|
| 1/6 | taras | 28,25 |
| 1/7 | balkon | 5,94 |

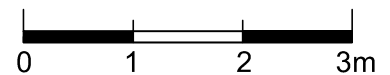

M.NR 1

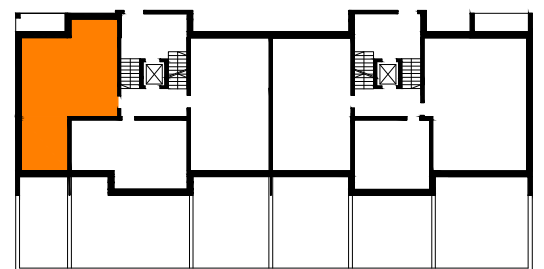

PARTER
KONCEPCJA MIESZKANIA NR 1
3 POKOJE + ANEKS KUCHENNY
POW. - 66,58 m²

