


SPÓŁDZIELNIA MIESZKANIOWA "PROJEKTANT"
BUDYNEK NR 45, OS. SŁONECZNY STOK, RZESZÓW



nr pom.	nazwa pomieszczenia	pow.- m ²
22/1	hol	9,02
22/2	pokój dzienny + aneks kuchenny	28,20
22/3	sypialnia	14,51
22/4	sypialnia	8,49
22/5	sypialnia	13,00
22/6	łazienka	4,18
22/7	wc	1,58

RAZEM - 78,98m²

22/8	balkon	11,76
22/9	balkon	6,60

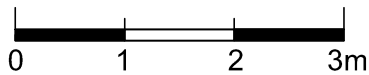

M.NR 22

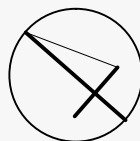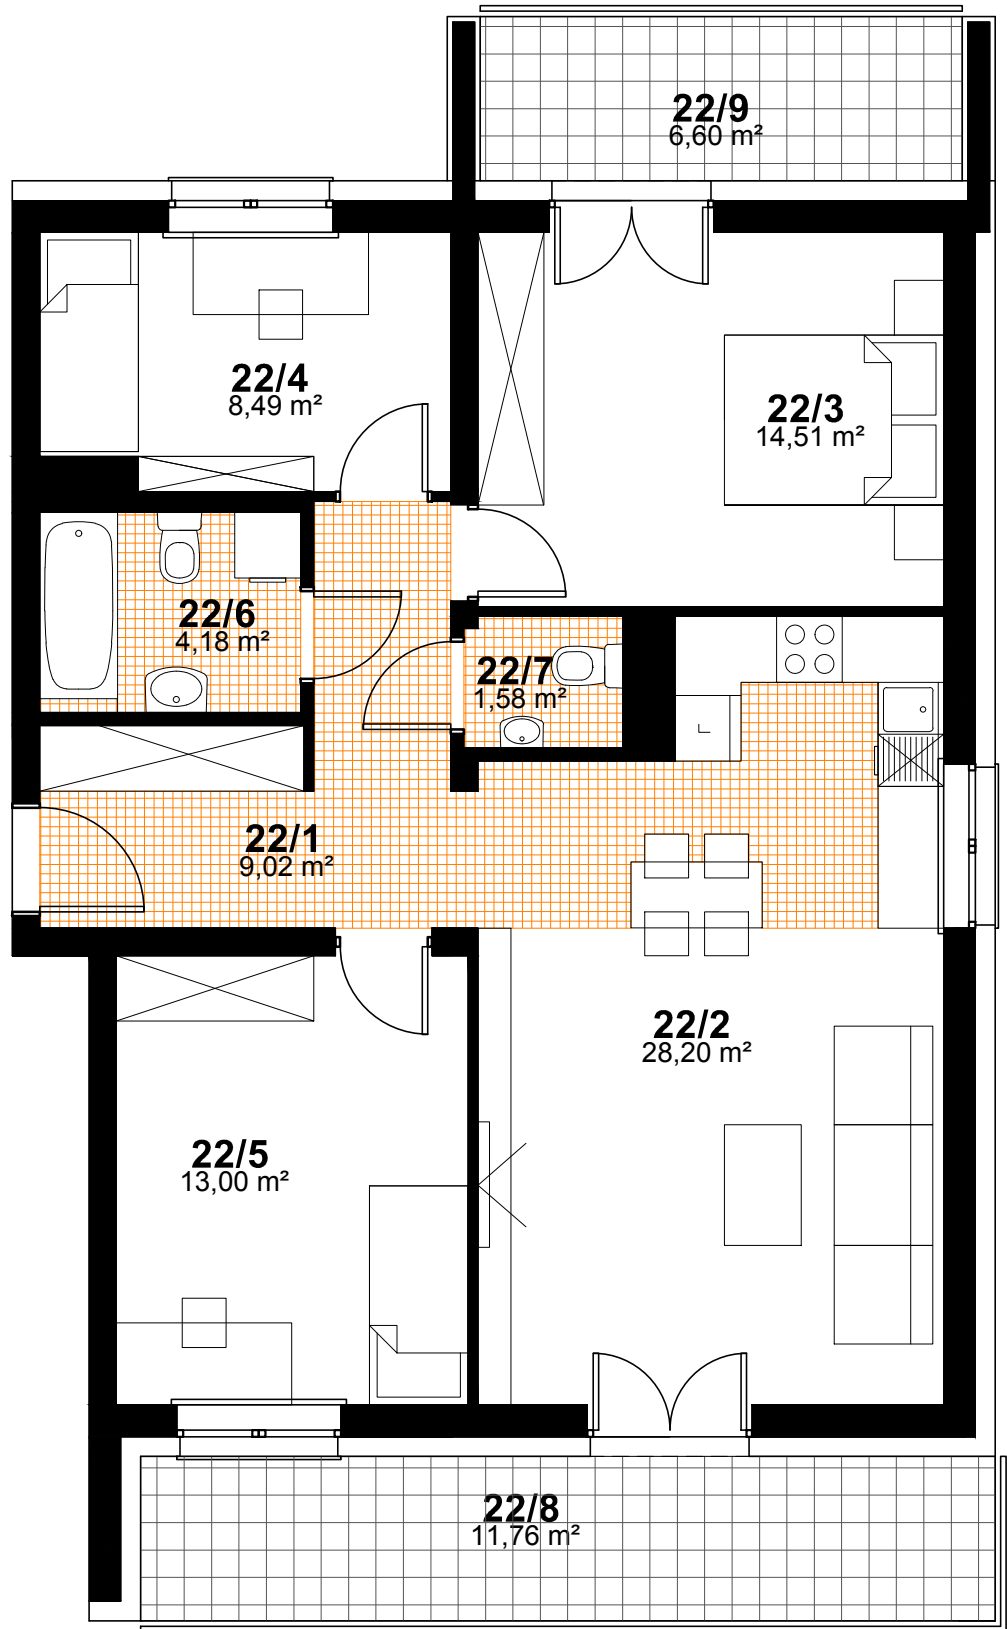

PIĘTRO 1
KONCEPCJA MIESZKANIA NR 22
4 POKOJE + ANEKS KUCHENNY
POW. - 77,34 m²

