


SPÓŁDZIELNIA MIESZKANIOWA "PROJEKTANT"
BUDYNEK NR 45, OS. SŁONECZNY STOK, RZESZÓW


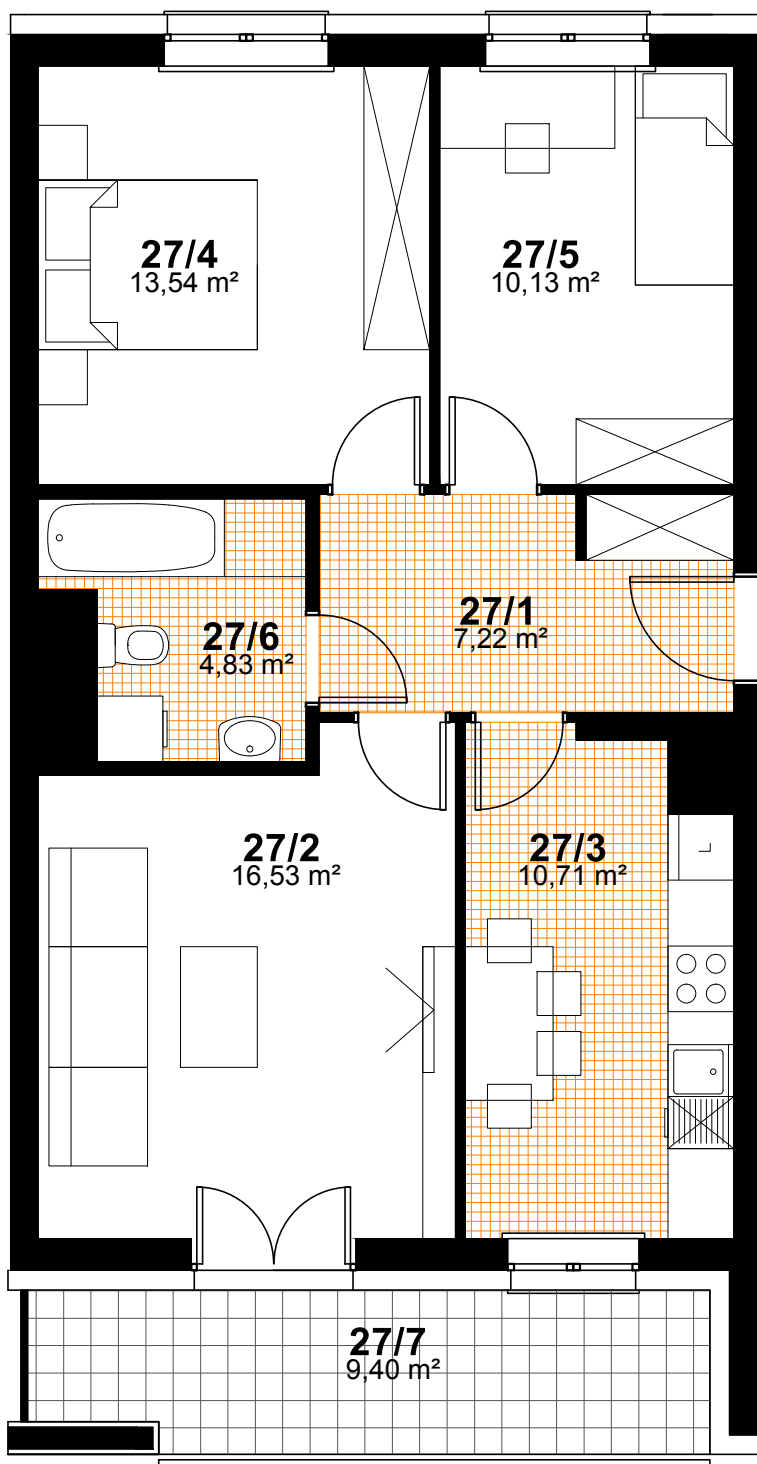


M.NR 27

nr pom.	nazwa pomieszczenia	pow. - m ²
27/1	hol	7,22
27/2	pokój dzienny	16,53
27/3	kuchnia	10,71
27/4	sypialnia	13,54
27/5	sypialnia	10,13
27/6	łazienka	4,83

RAZEM - 62,96m²

27/7	balkon	9,40
------	--------	------

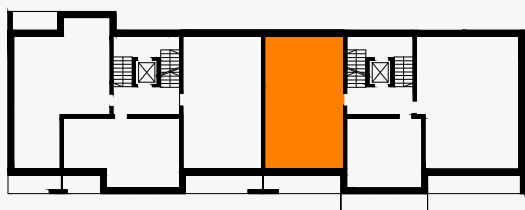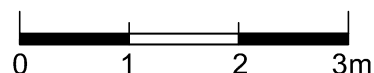

PIĘTRO 2
KONCEPCJA MIESZKANIA NR 27
3 POKOJE + KUCHNIA
POW. - 62,96 m²

