


SPÓŁDZIELNIA MIESZKANIOWA "PROJEKTANT"
BUDYNEK NR 45, OS. SŁONECZNY STOK, RZESZÓW



nr pom.	nazwa pomieszczenia	pow.- m ²
28/1	hol	9,02
28/2	pokój dzienny + aneks kuchenny	28,20
28/3	sypialnia	14,51
28/4	sypialnia	8,49
28/5	sypialnia	13,00
28/6	łazienka	4,18
28/7	wc	1,58

RAZEM - 78,98m²

28/8	balkon	11,76
28/9	balkon	6,60

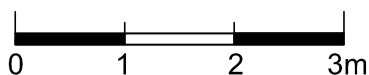

M.NR 28

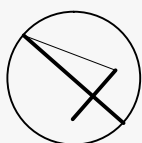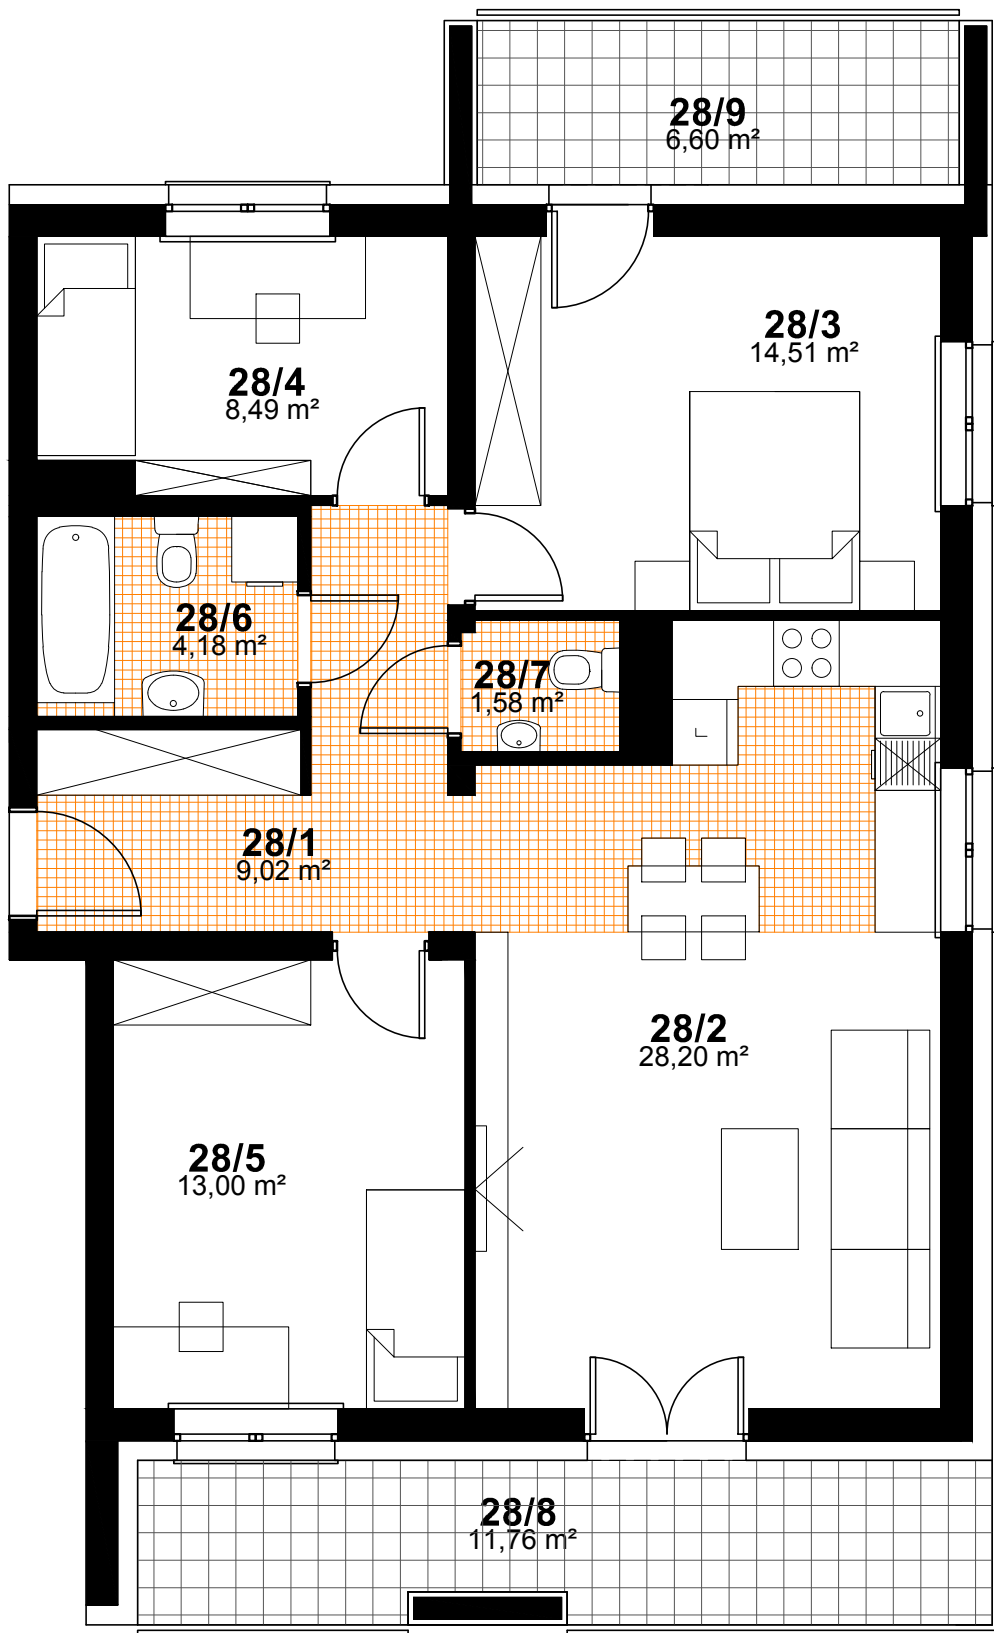

PIĘTRO 3
KONCEPCJA MIESZKANIA NR 28
4 POKOJE + ANEKS KUCHENNY
POW. - 78,98 m²

