


SPÓŁDZIELNIA MIESZKANIOWA "PROJEKTANT"
BUDYNEK NR 45, OS. SŁONECZNY STOK, RZESZÓW



| nr pom. | nazwa pomieszczenia | pow.- m ² |
|-------------|--------------------------------|----------------------|
| 34/1 | hol | 9,02 |
| 34/2 | pokój dzienny + aneks kuchenny | 28,20 |
| 34/3 | sypialnia | 14,51 |
| 34/4 | sypialnia | 8,49 |
| 34/5 | sypialnia | 13,00 |
| 34/6 | łazienka | 4,18 |
| 34/7 | wc | 1,58 |

RAZEM - 78,98m²

| | | |
|-------------|--------|-------|
| 34/8 | balkon | 11,76 |
| 34/9 | balkon | 6,60 |

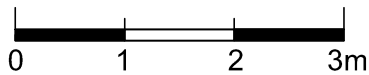

M.NR 34

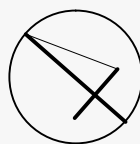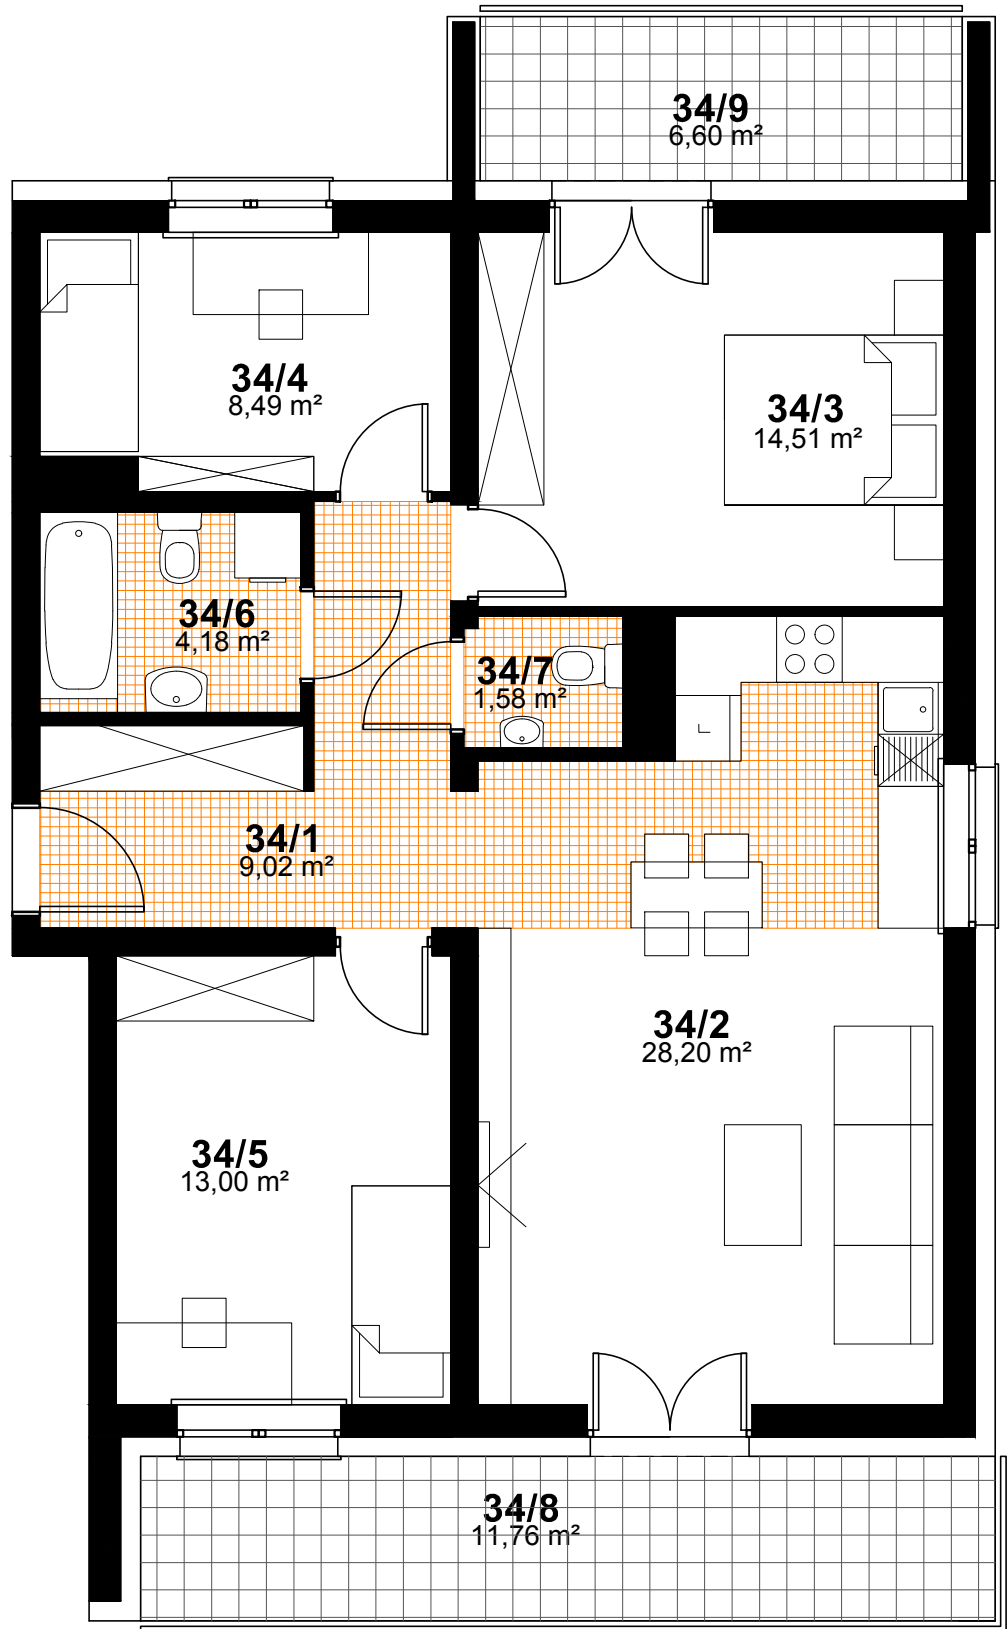

PIĘTRO 5
KONCEPCJA MIESZKANIA NR 34
4 POKOJE + ANEKS KUCHENNY
POW. - 78,98 m²

